




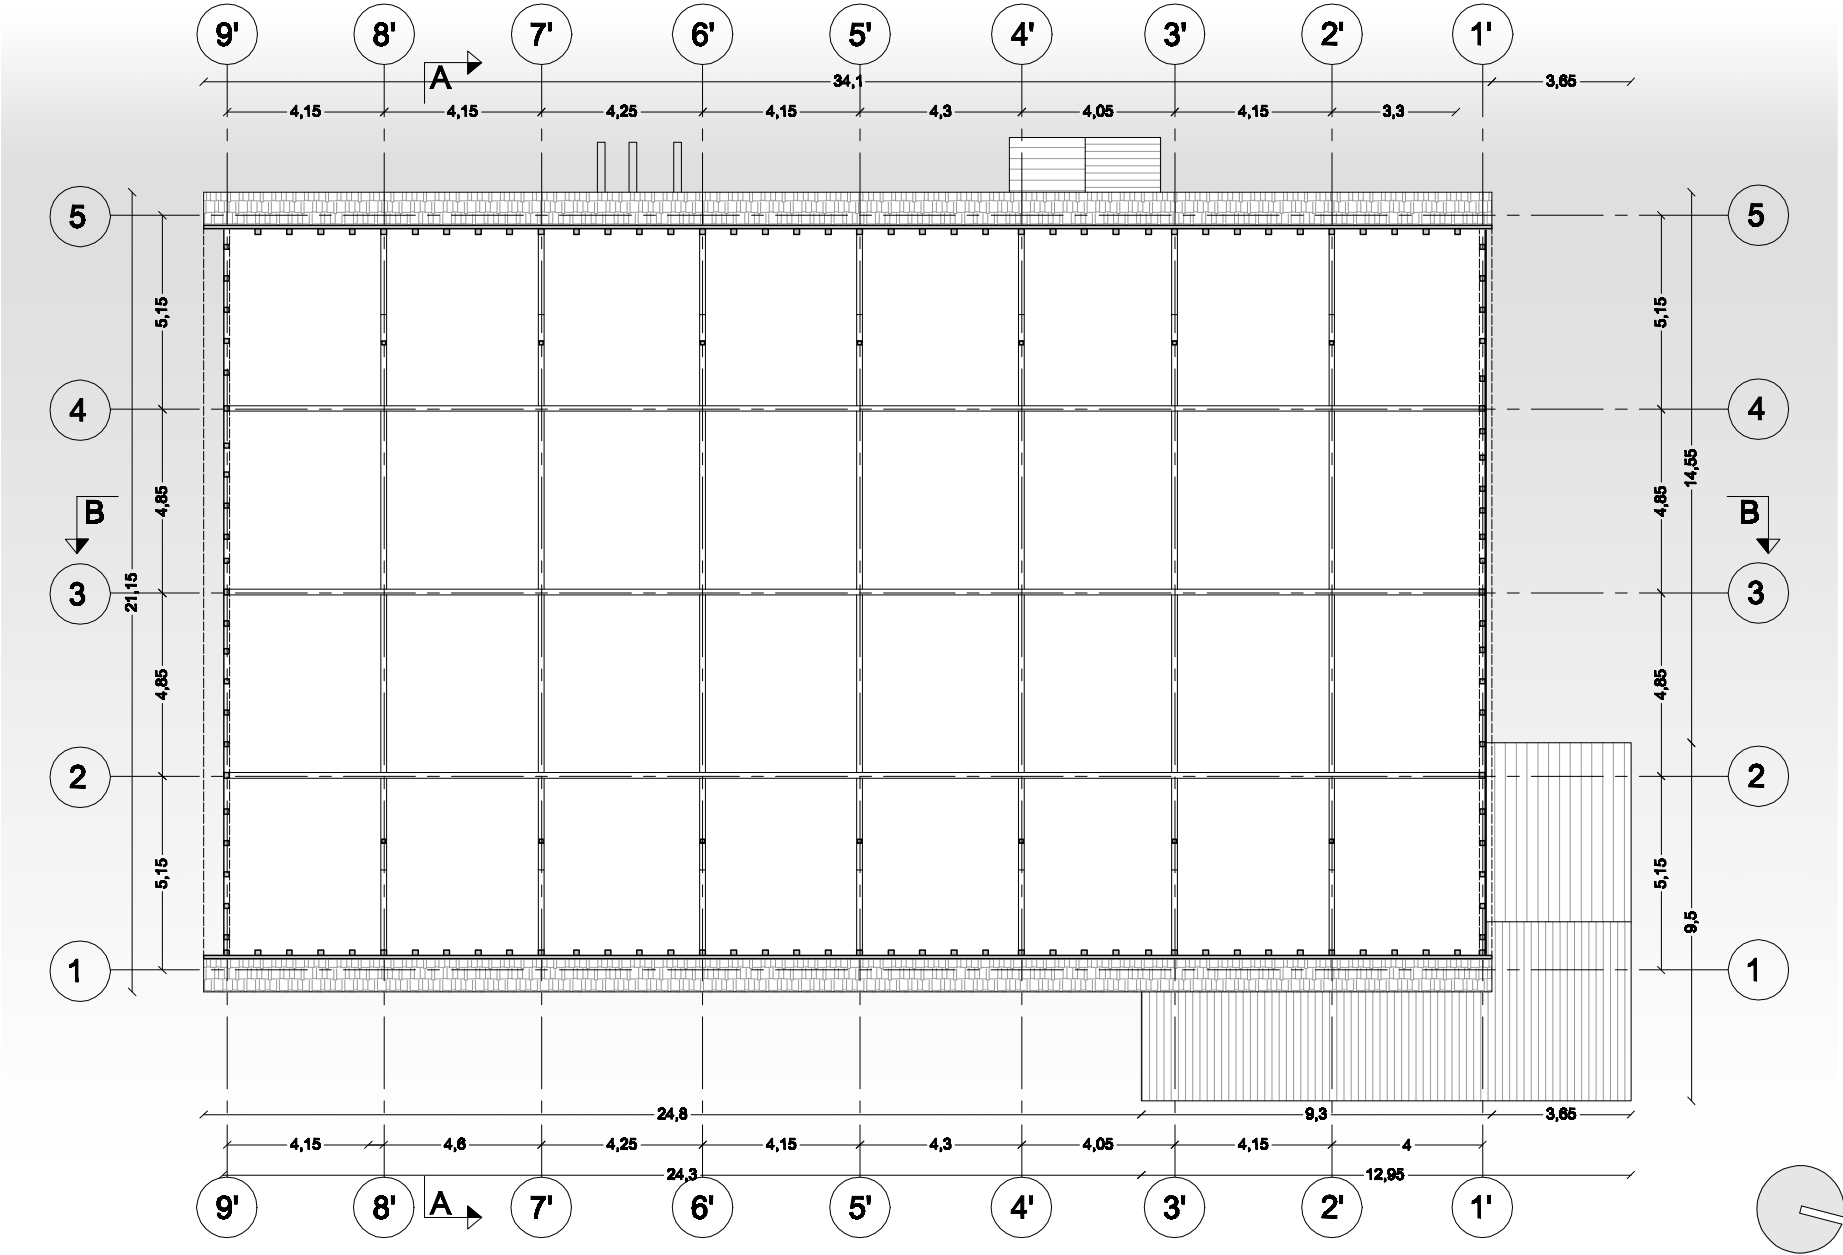


PLANTA TERCER NIVEL
ESCALA 1/200

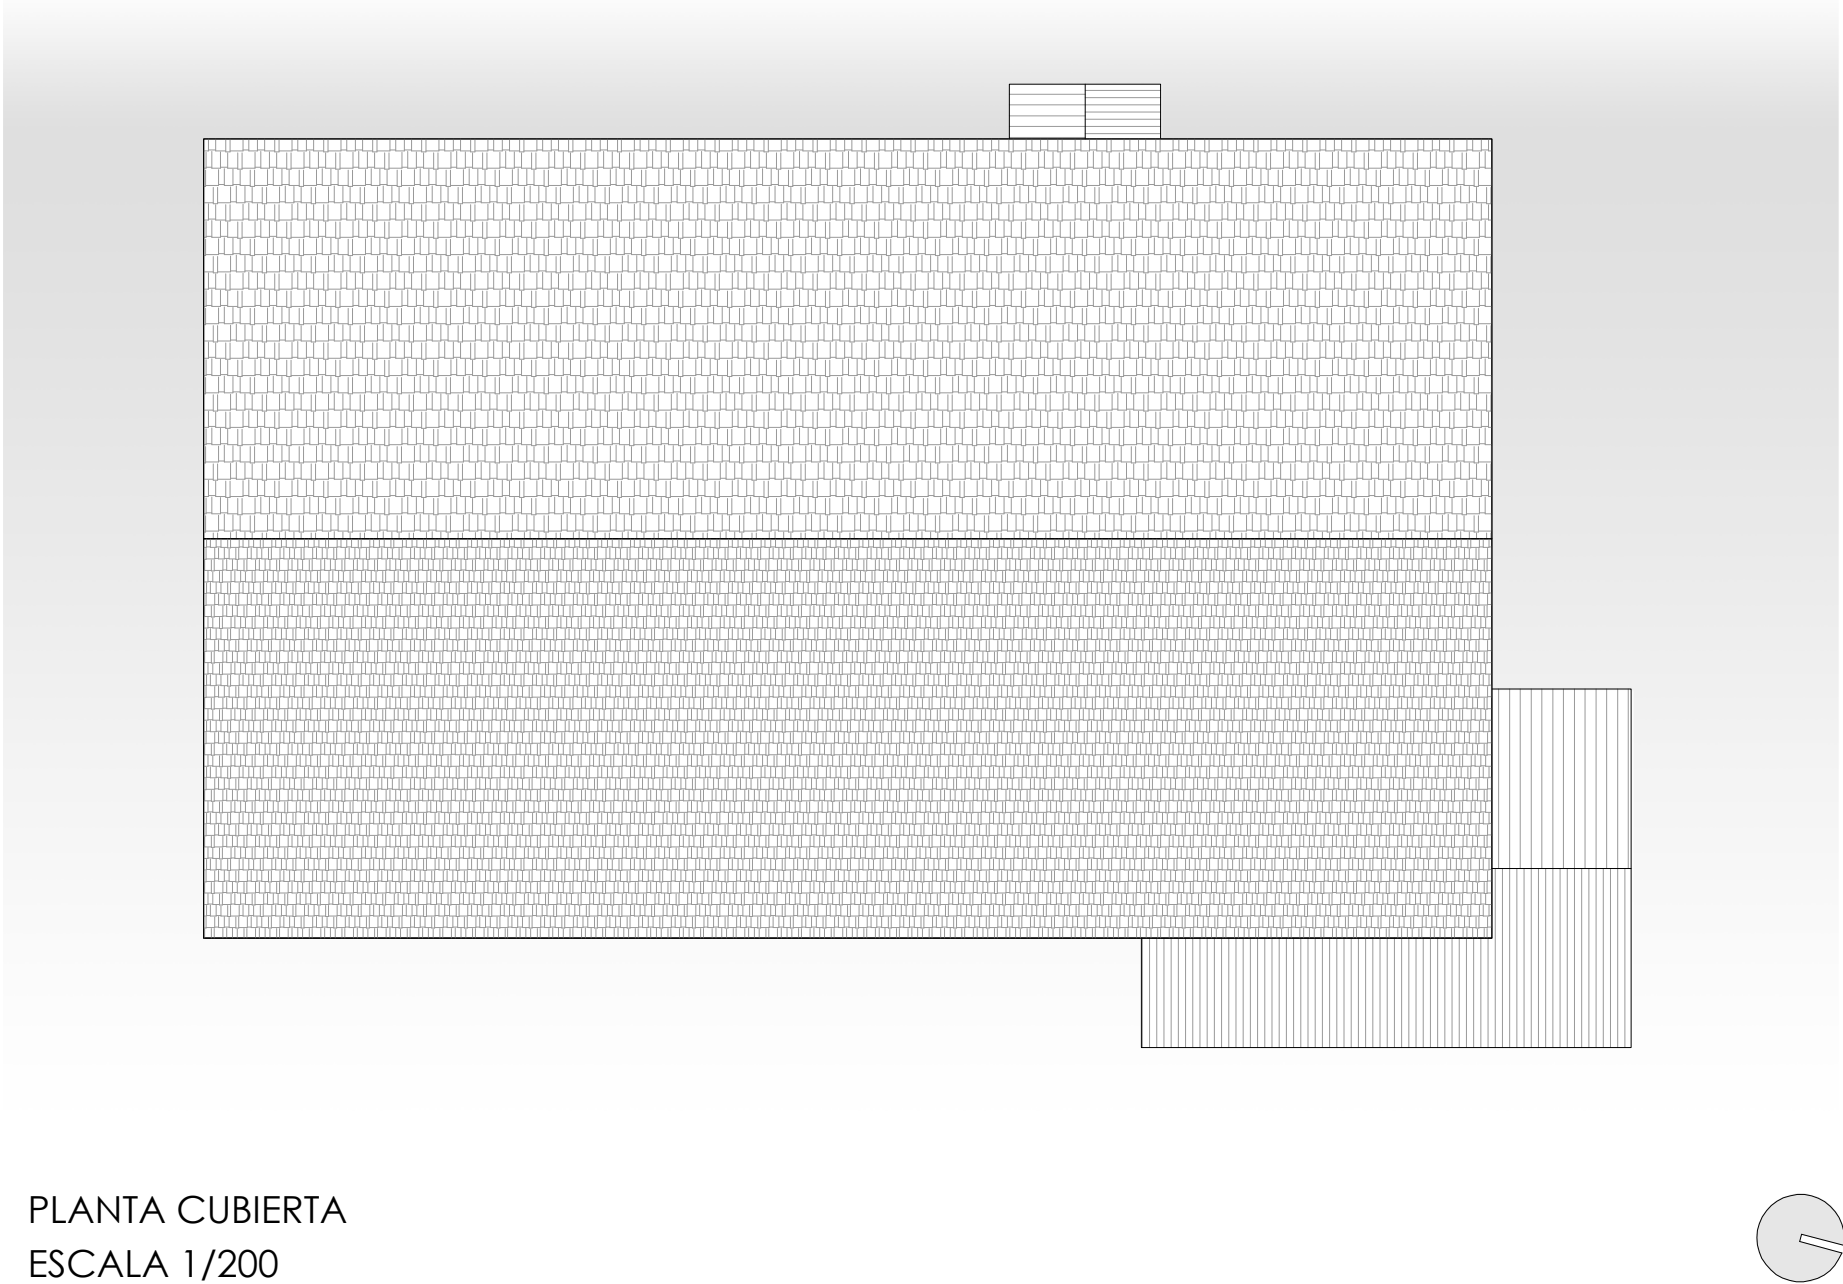


PLANTA CUBIERTA
ESCALA 1/200

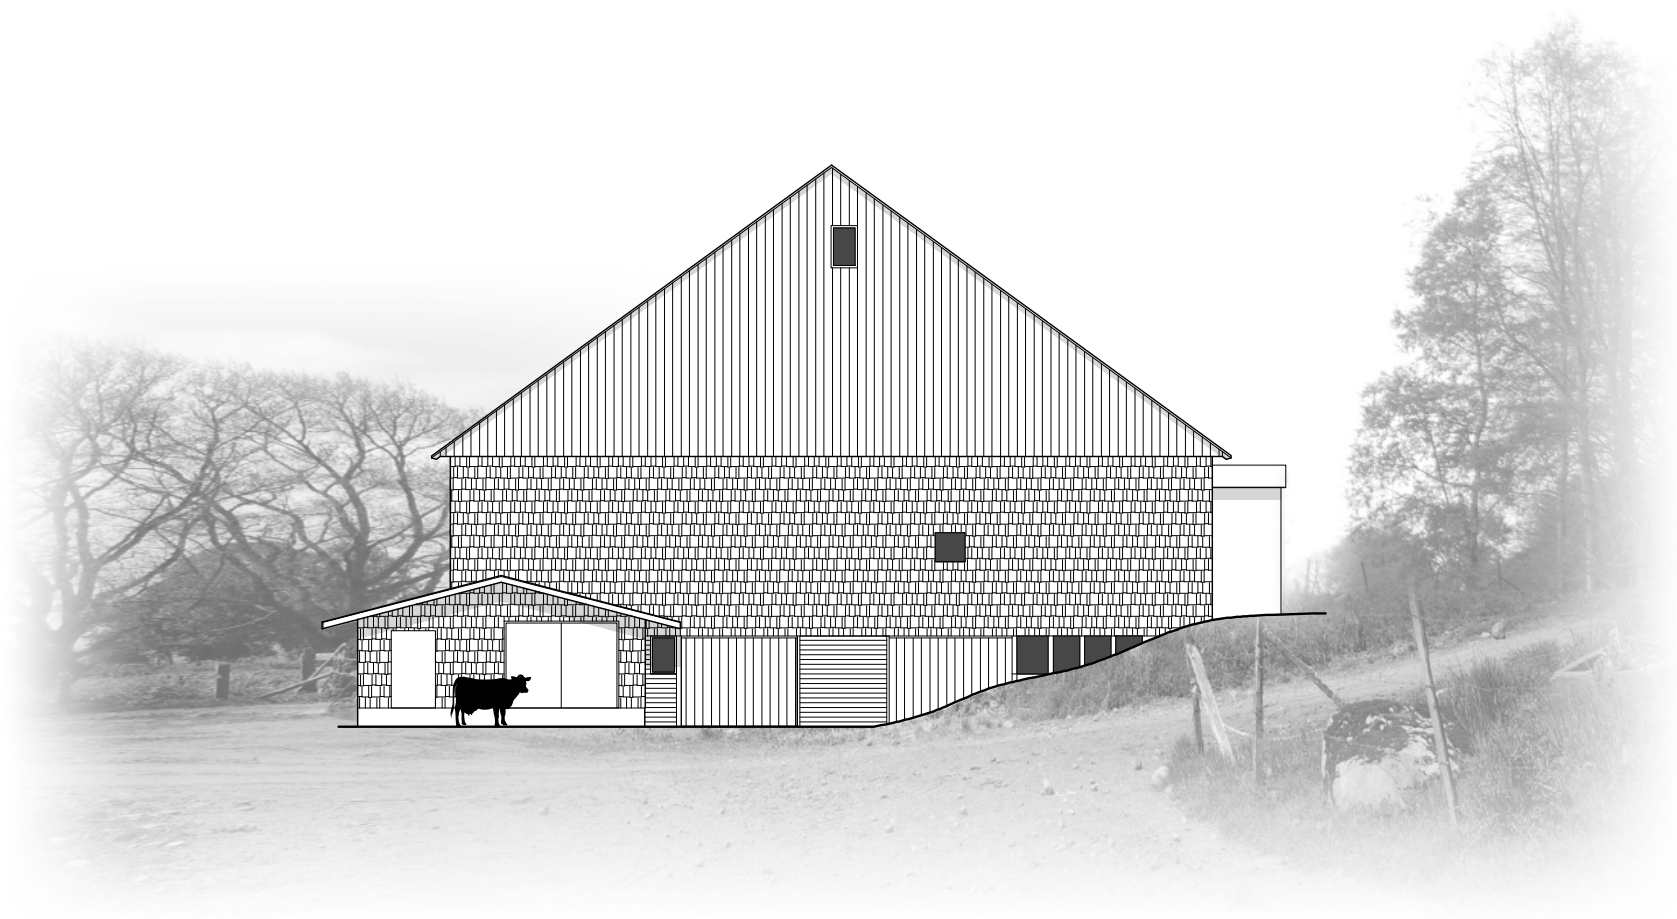


ELEVACION FACHADA NORTE
 ESCALA 1/200

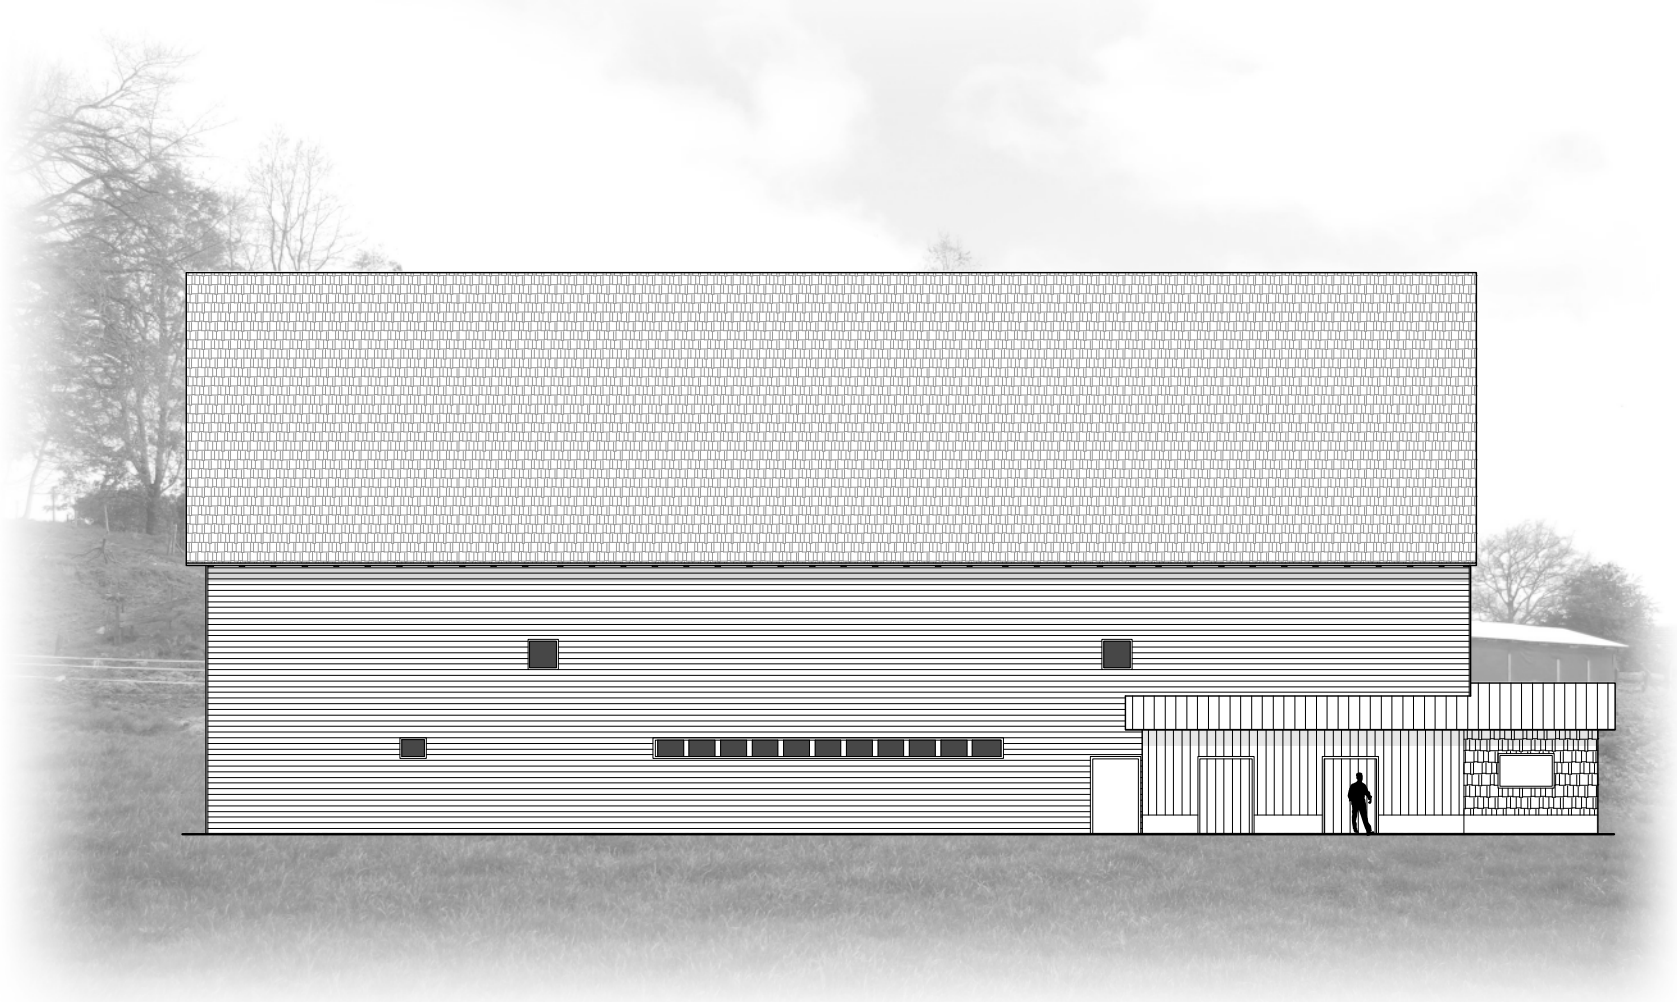


ELEVACION FACHADA ESTE
 ESCALA 1/200

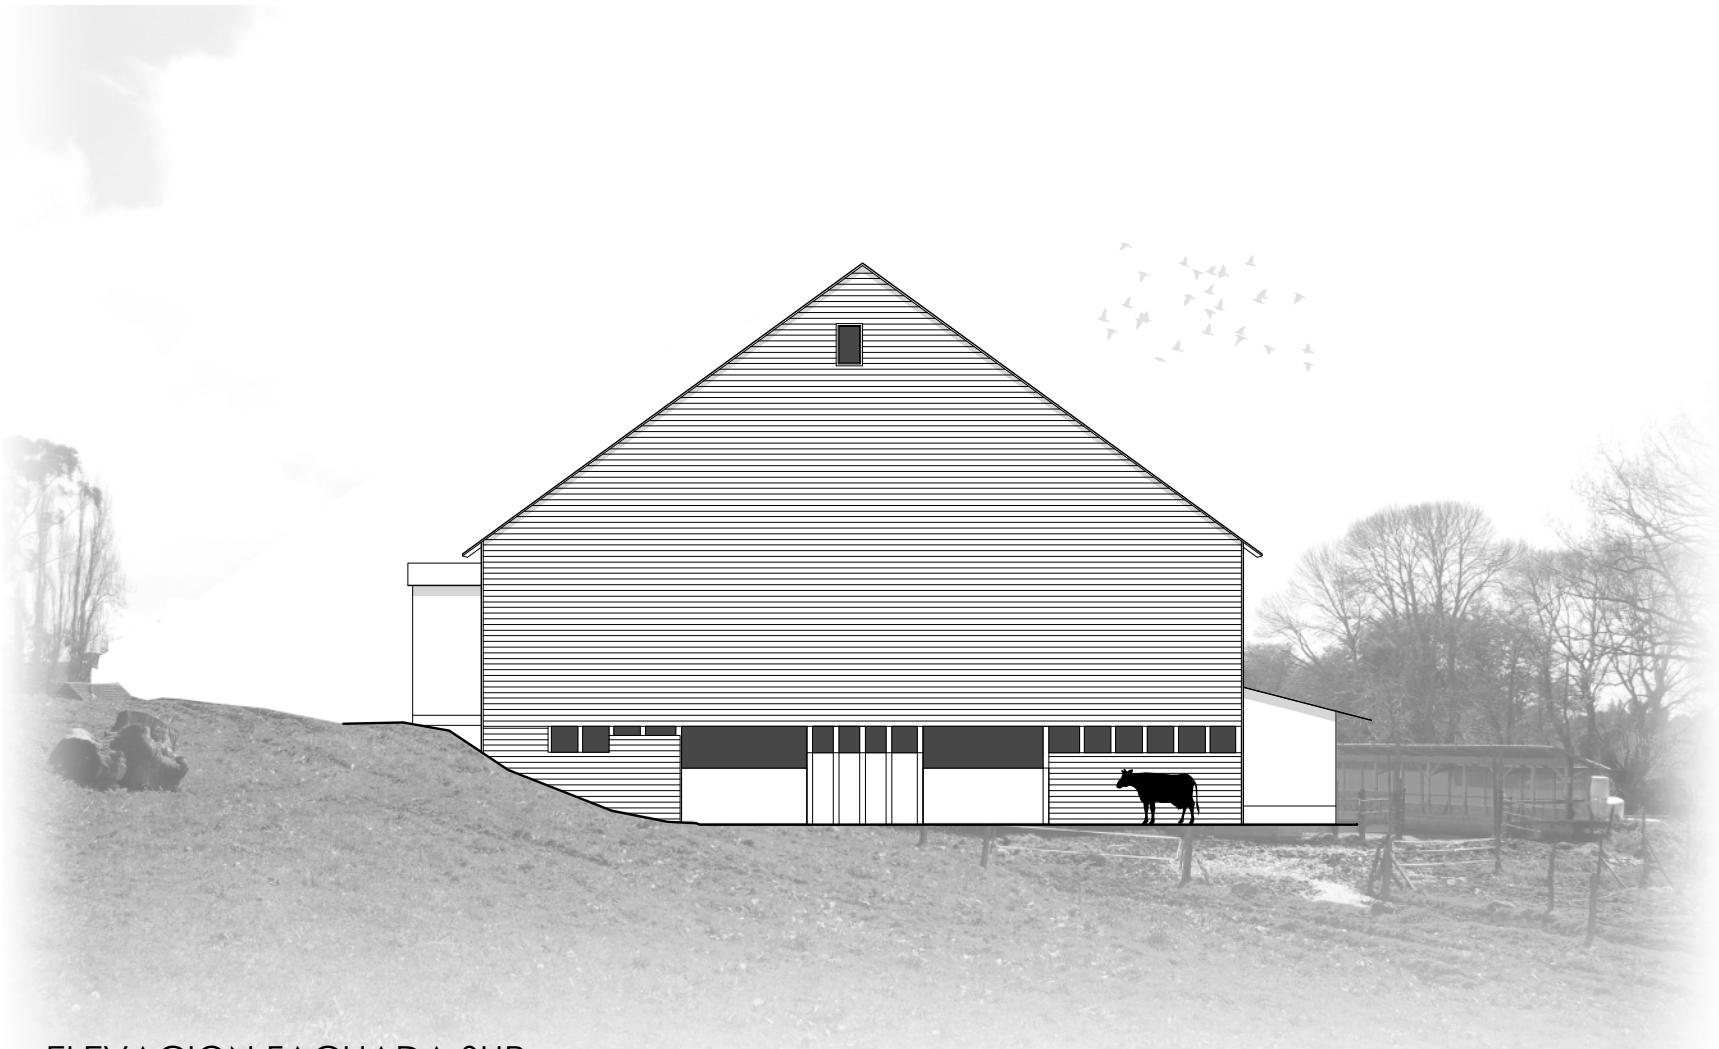

ELEVACION FACHADA SUR
 ESCALA 1/200

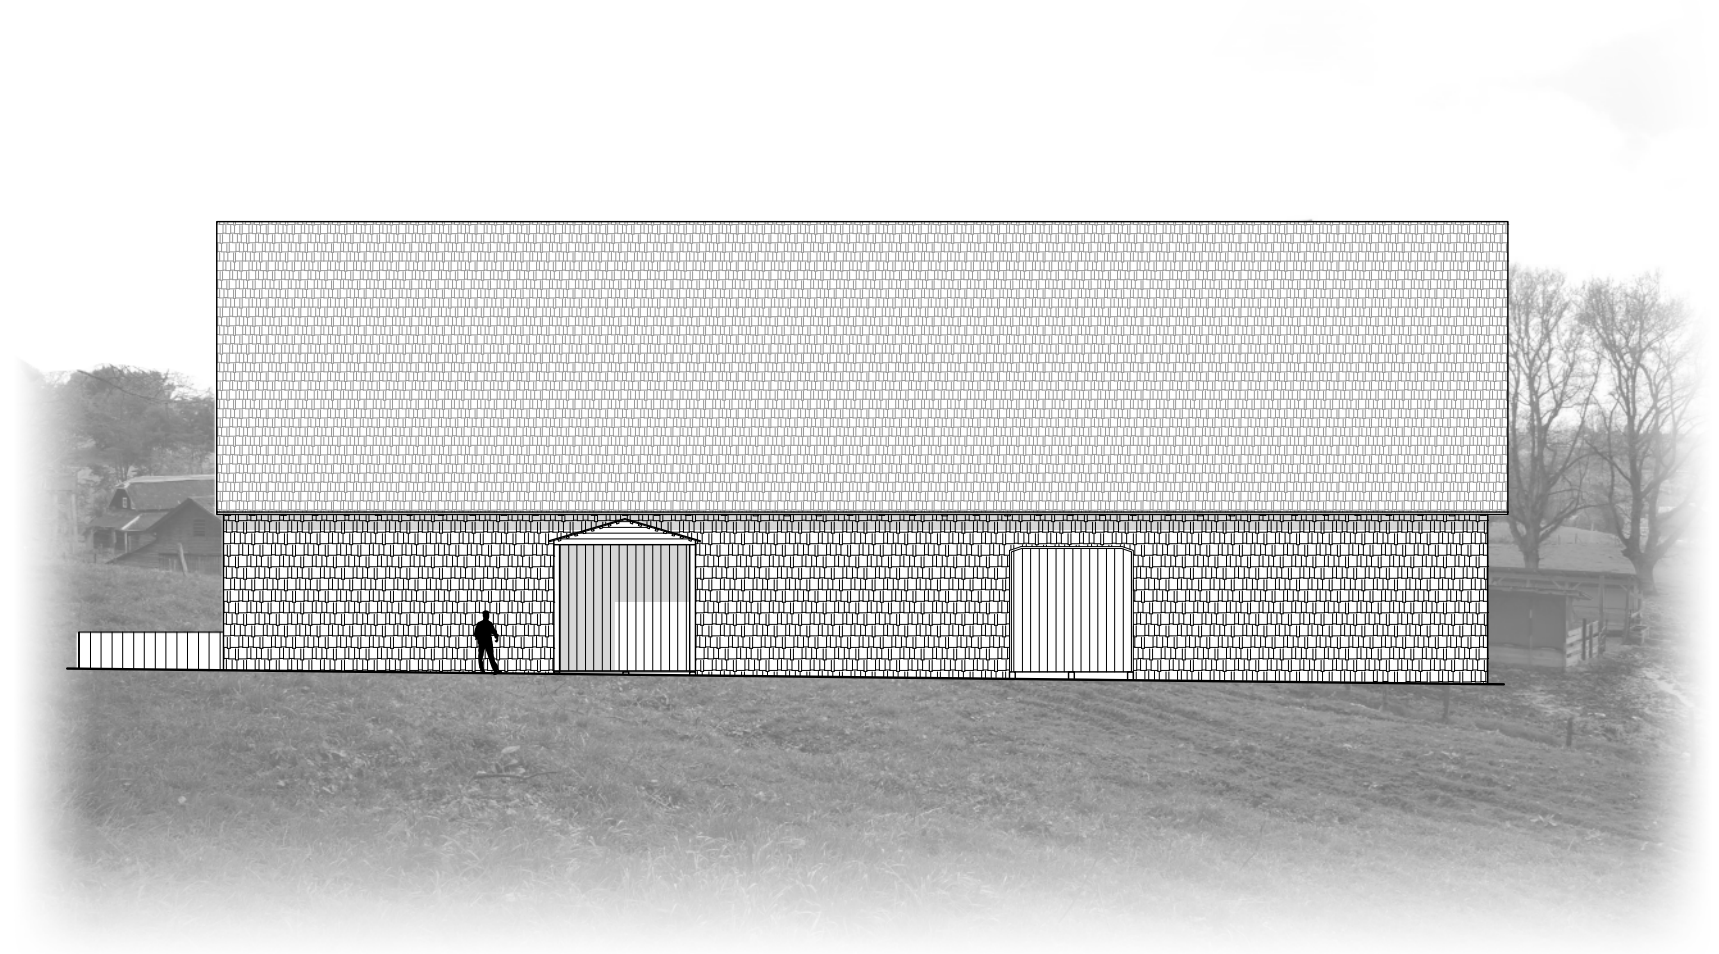


ELEVACION FACHADA OESTE
 ESCALA 1/200

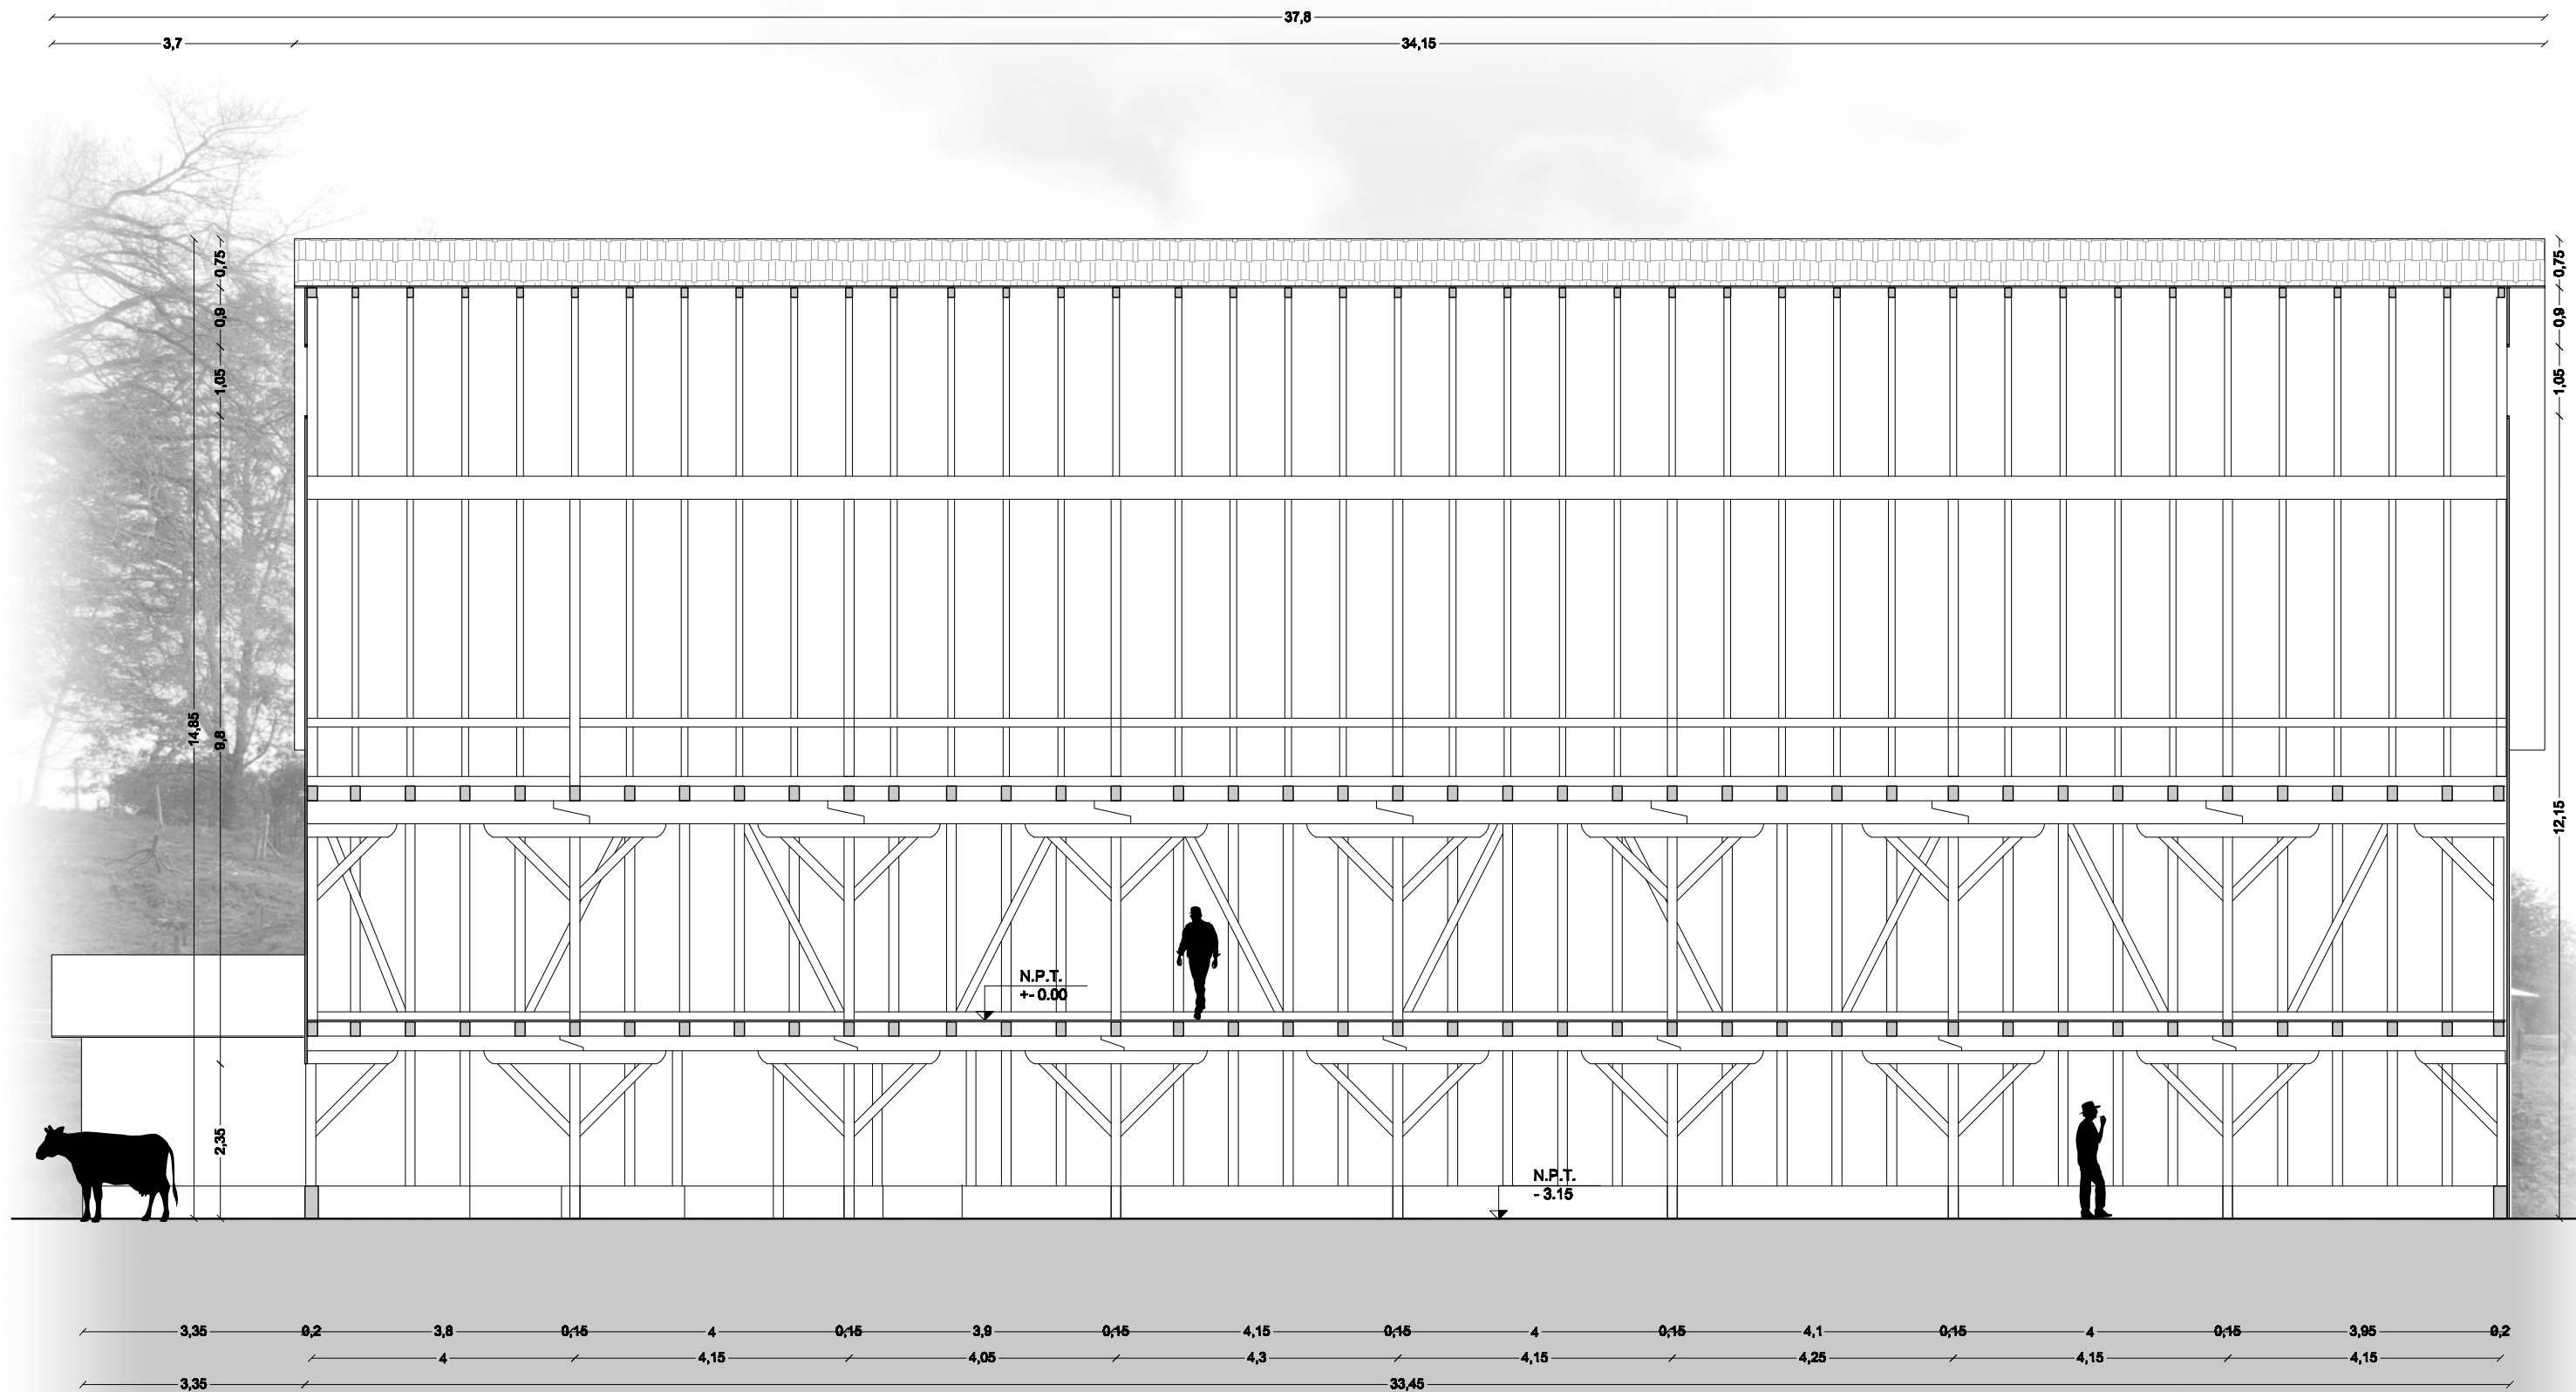

CORTE LONGITUDINAL B - B
ESCALA 1/100




CORTE TRANSVERSAL A - A
ESCALA 1/100

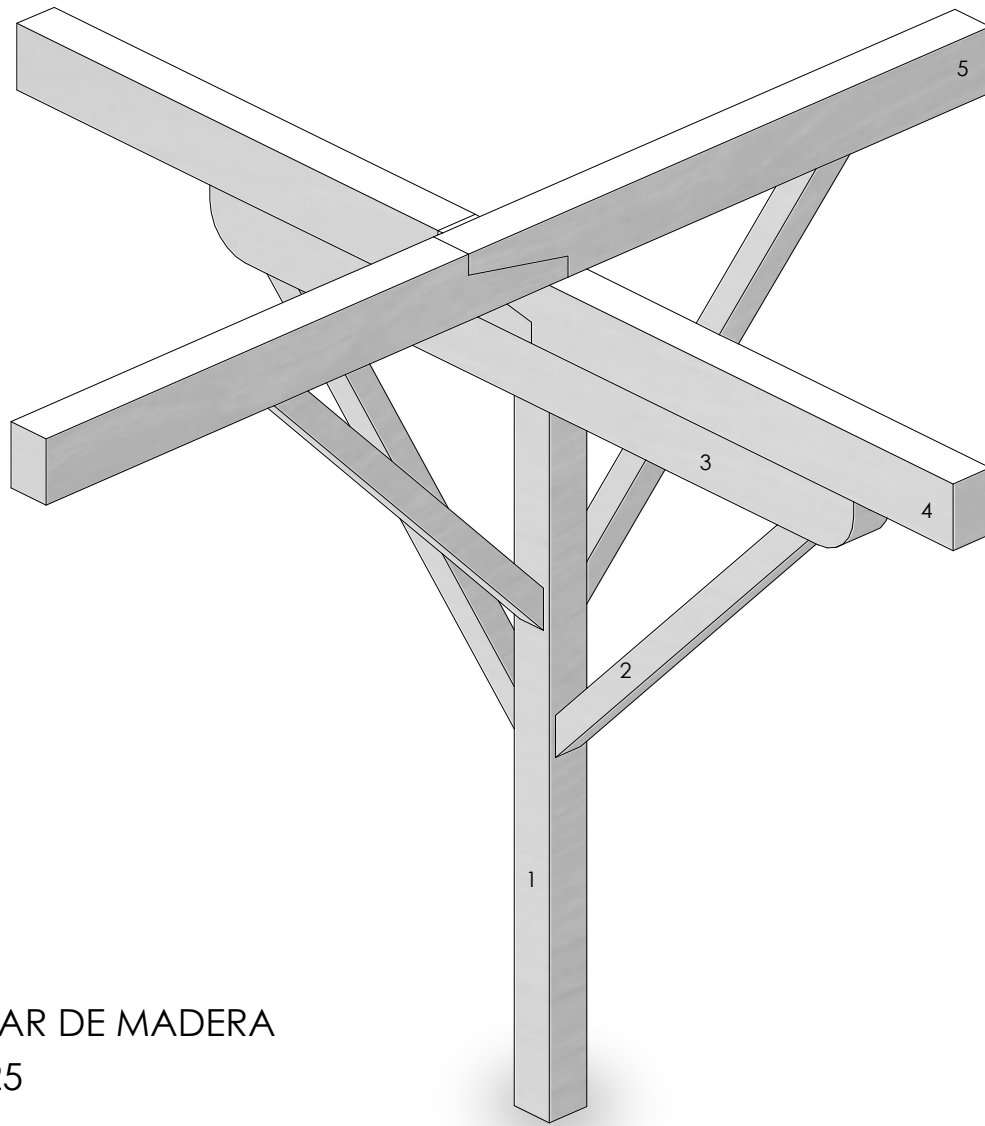

DETALLE PILAR DE MADERA
ESCALA 1/25

- 1 PILAR ROBLE 6" x 6"
- 2 DIAGONALES ROBLE 4" x 4"
- 3 SOPANDA ROBLE 6" x 8"
- 4 VIGA MAESTRA ROBLE 6" x 8"
- 5 VIGA DE PISO ROBLE 6" x 8"

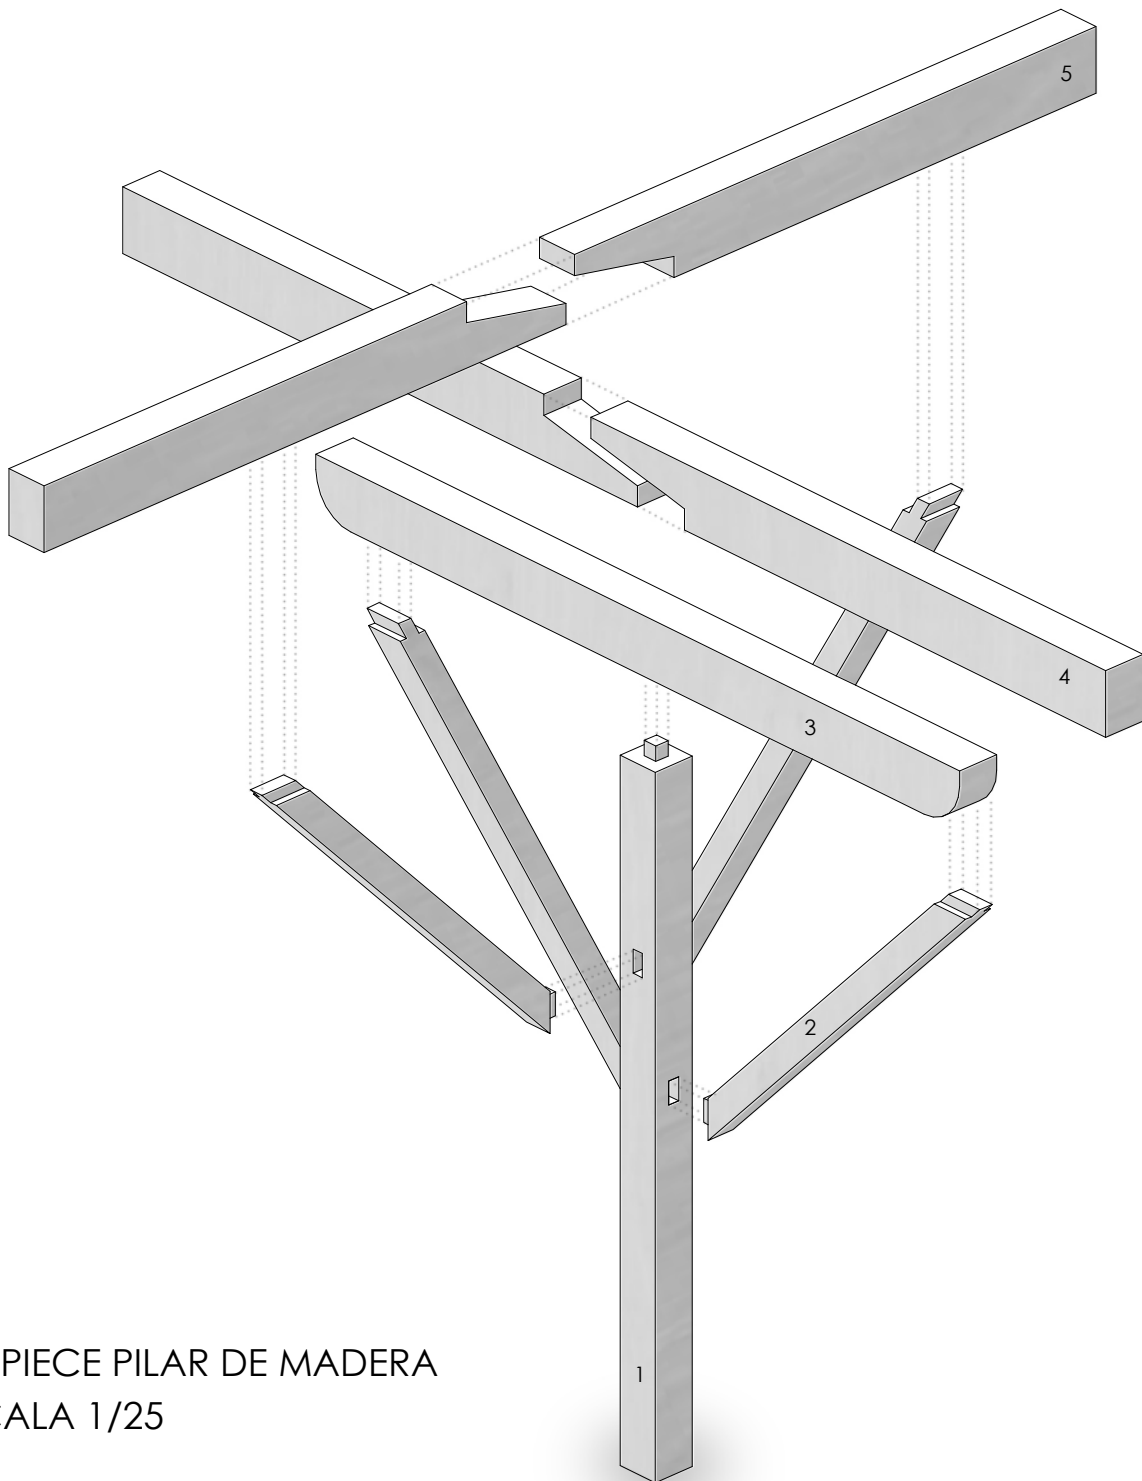

DESPIECE PILAR DE MADERA
ESCALA 1/25

- 1 PILAR ROBLE 6" x 6"
- 2 DIAGONALES ROBLE 4" x 4"
- 3 SOPANDA ROBLE 6" x 8"
- 4 VIGA MAESTRA ROBLE 6" x 8"
- 5 VIGA DE PISO ROBLE 6" x 8"