



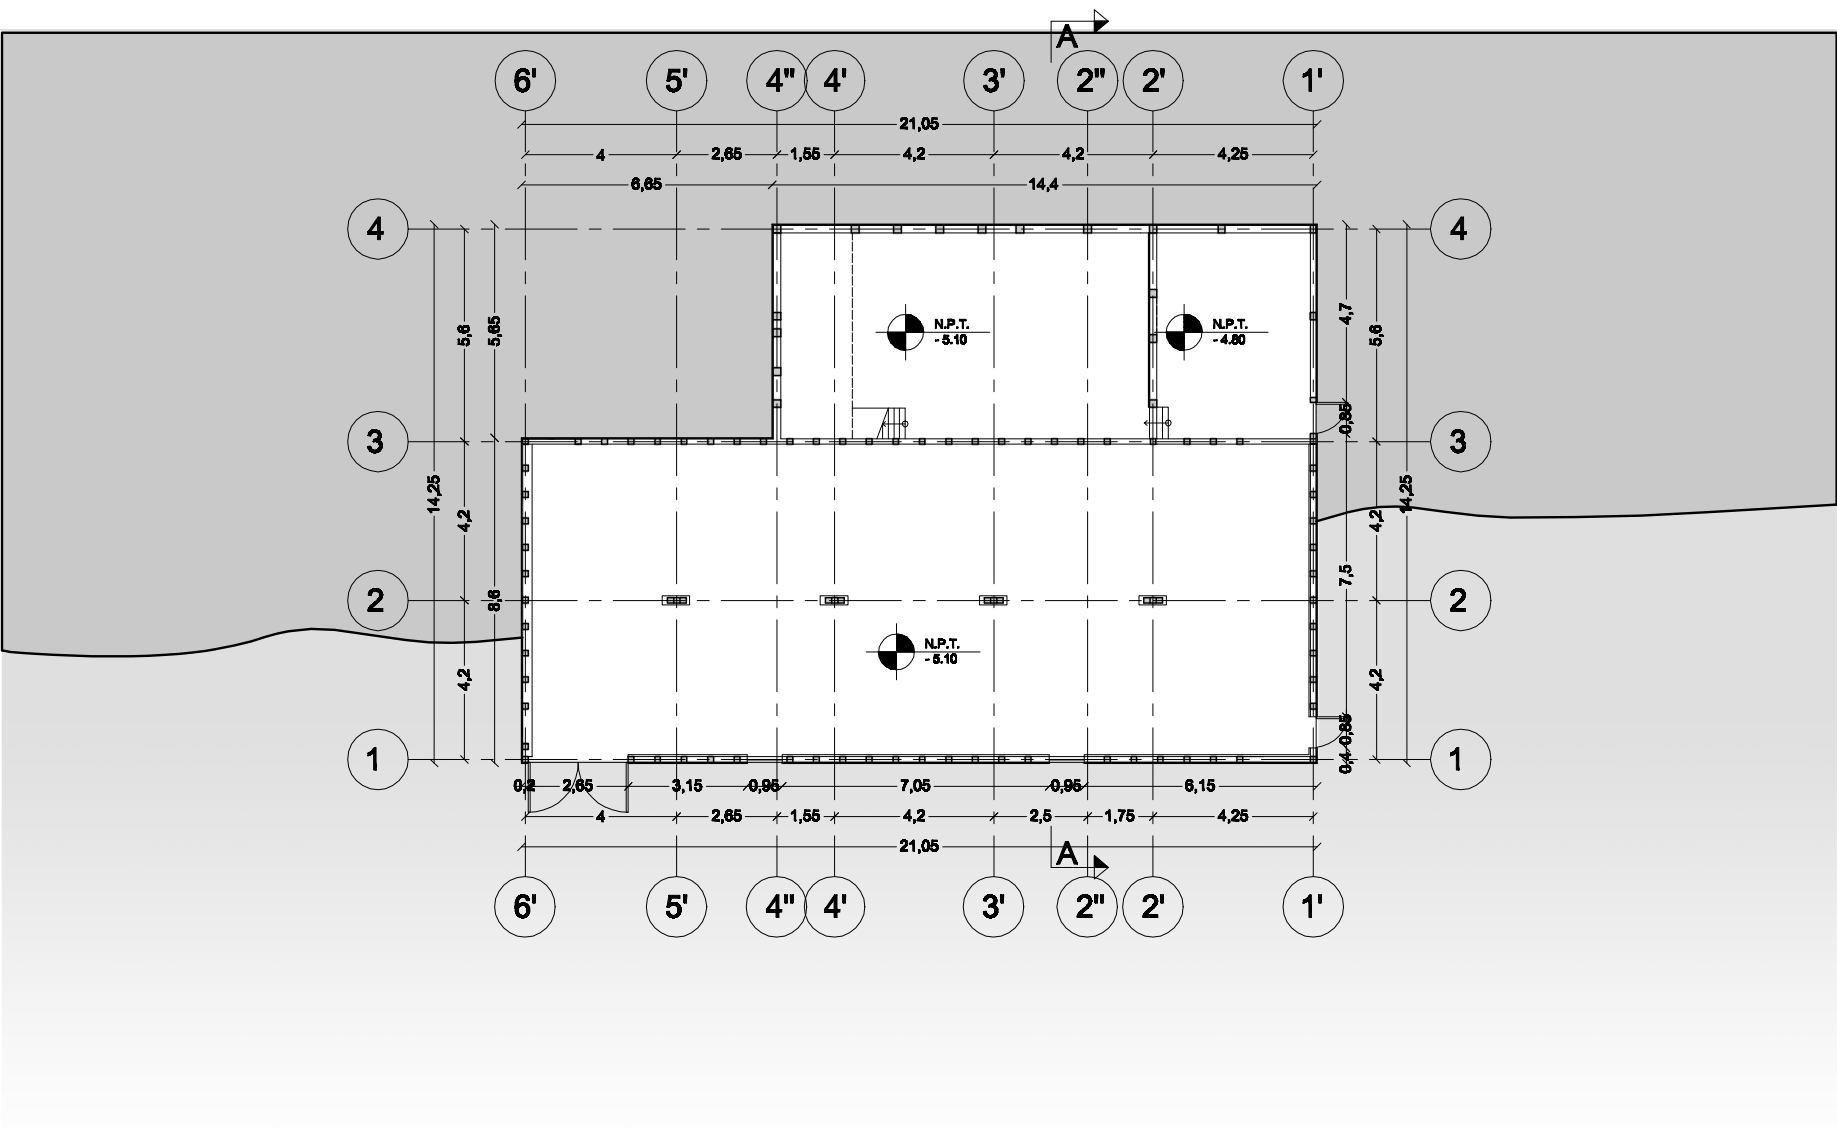


PLANTA ZOCALO
ESCALA 1/200

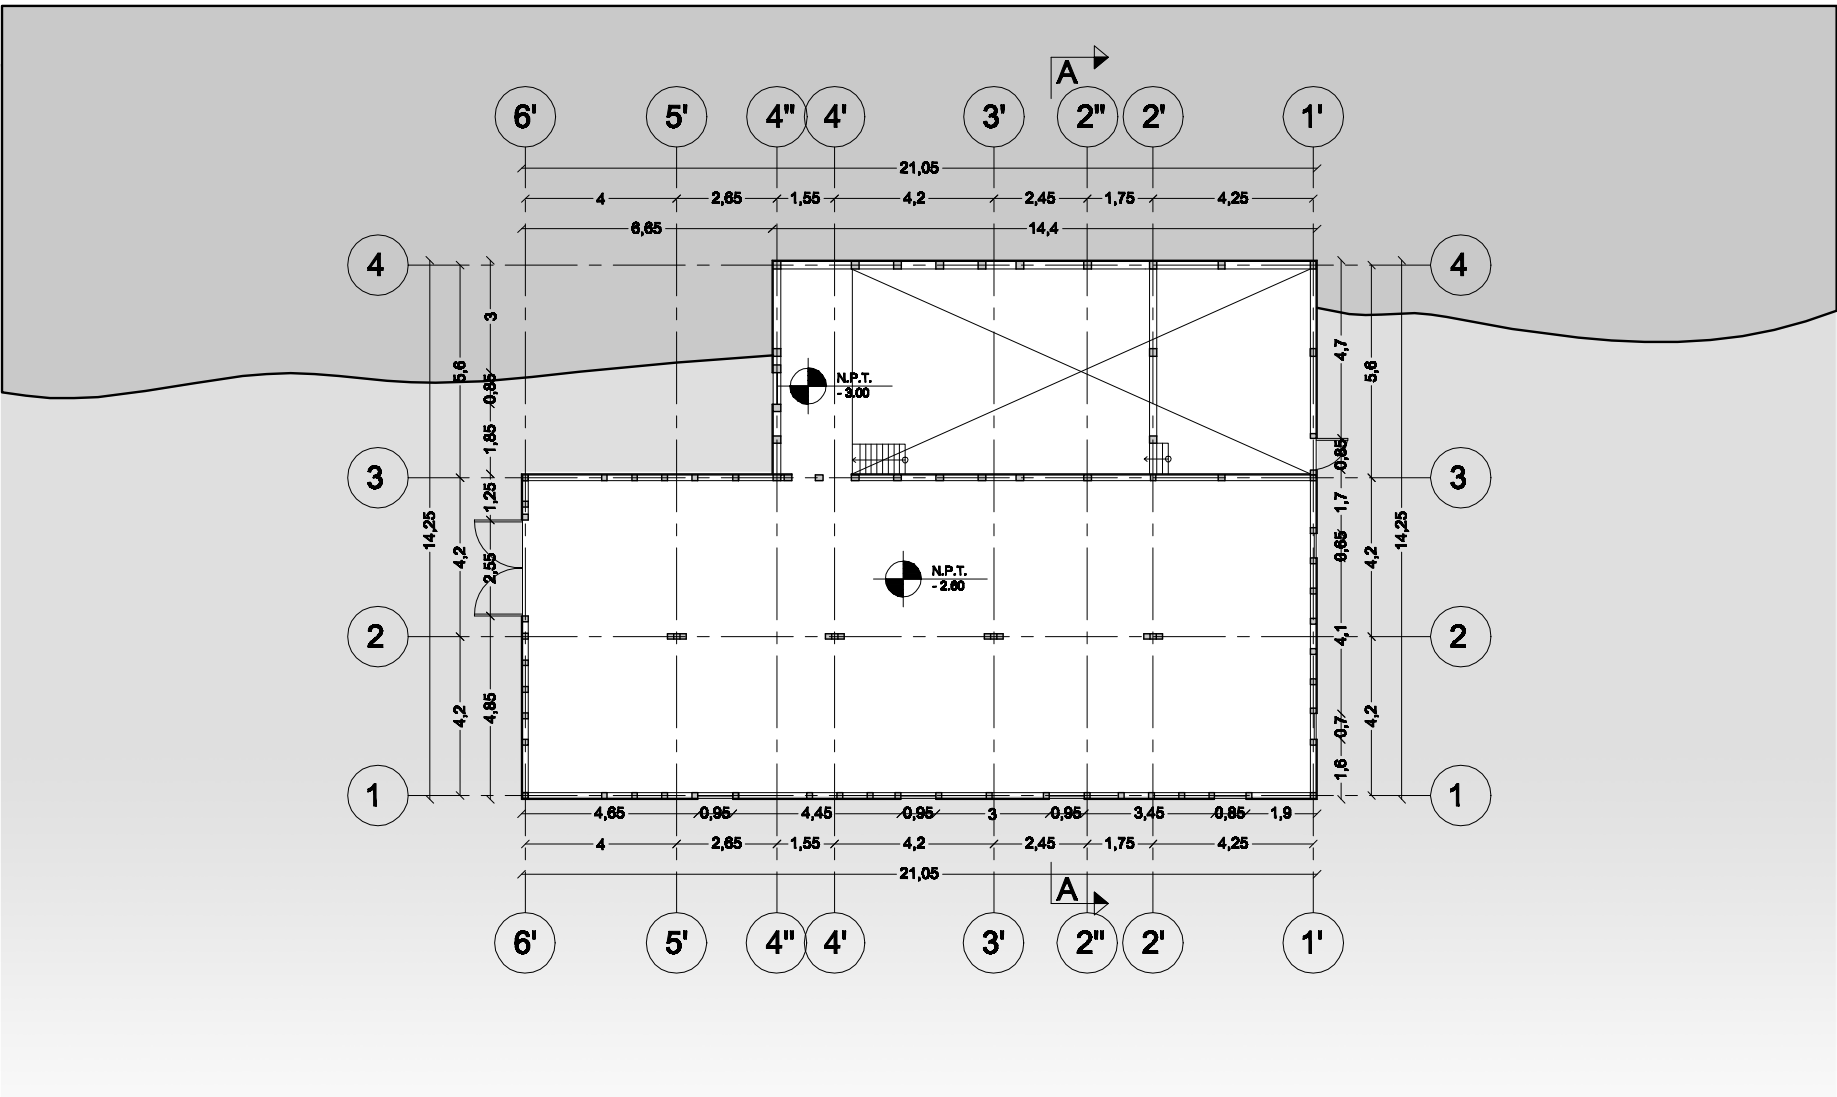


PLANTA PRIMER NIVEL
ESCALA 1/200




PLANTA SEGUNDO
ESCALA 1/200

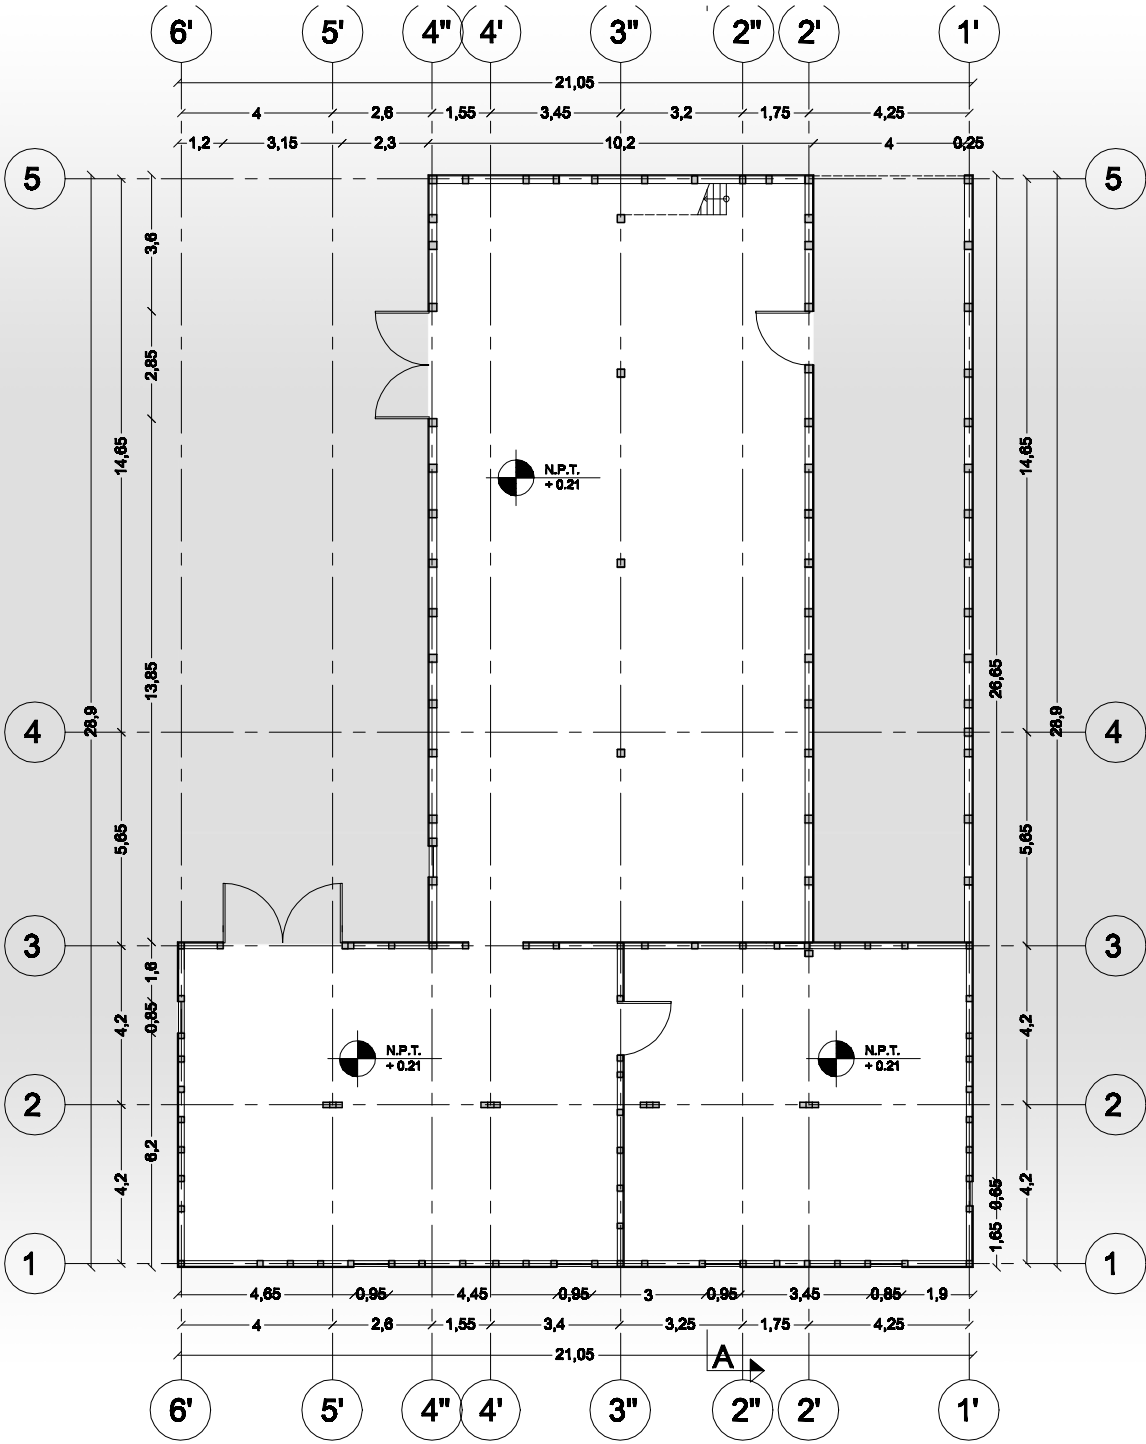


PLANTA TERCER NIVEL
ESCALA 1/200

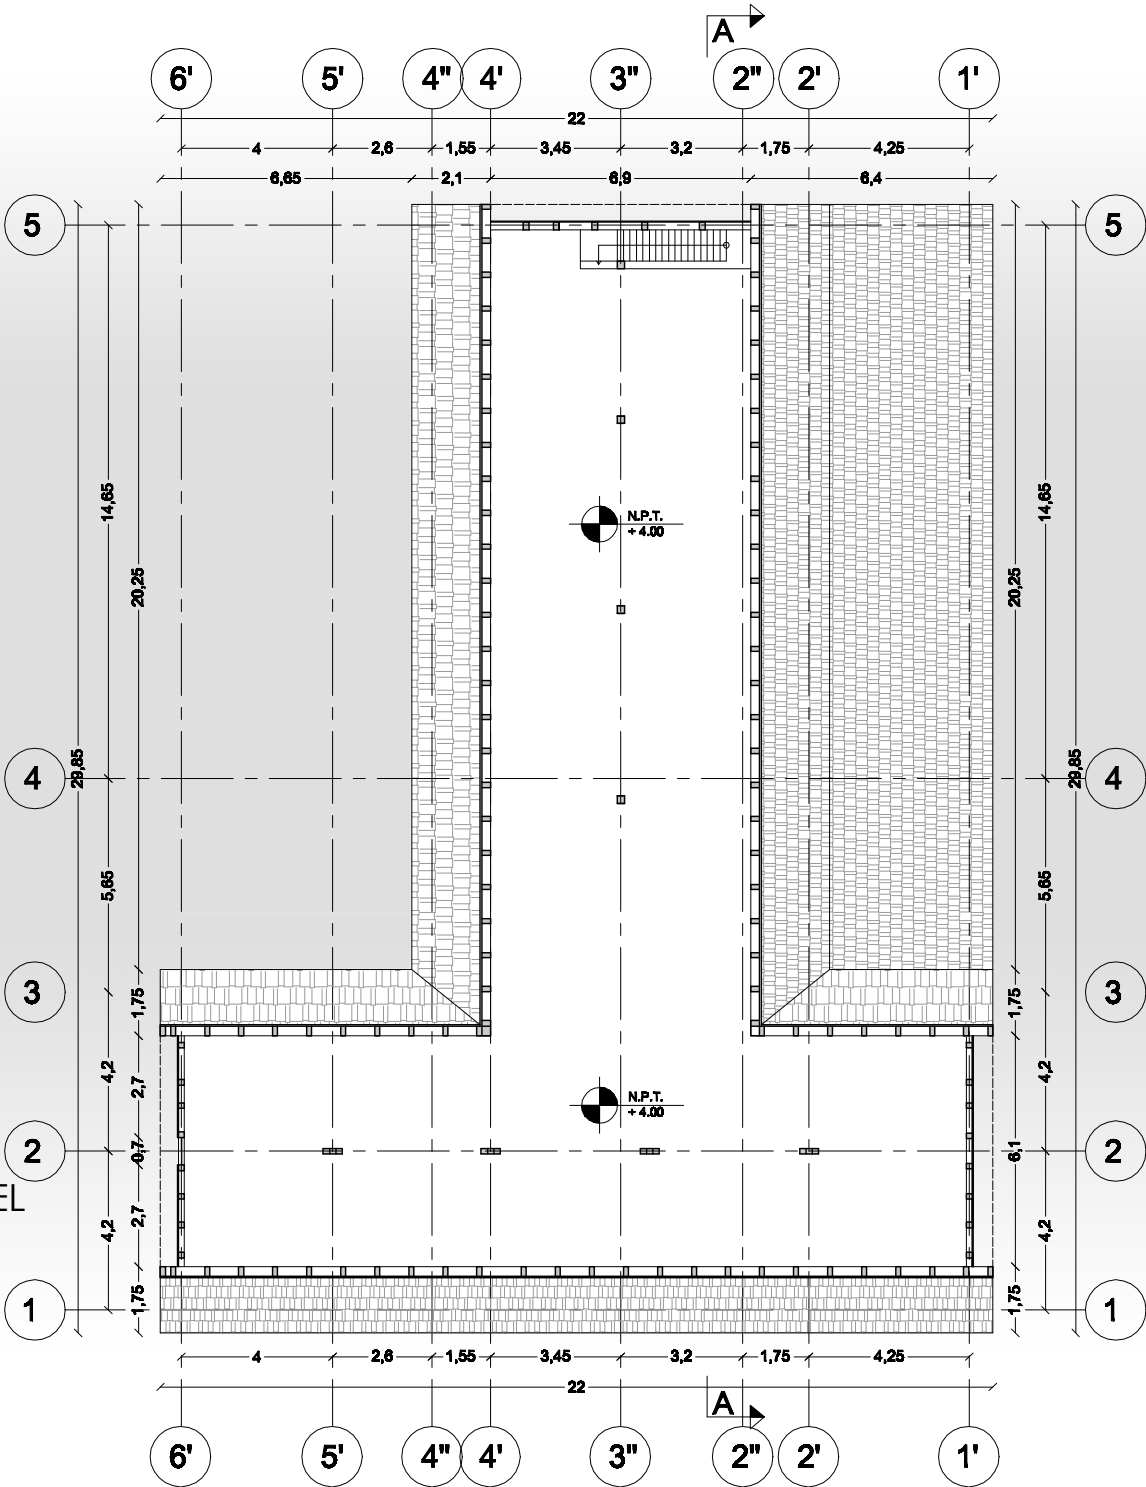


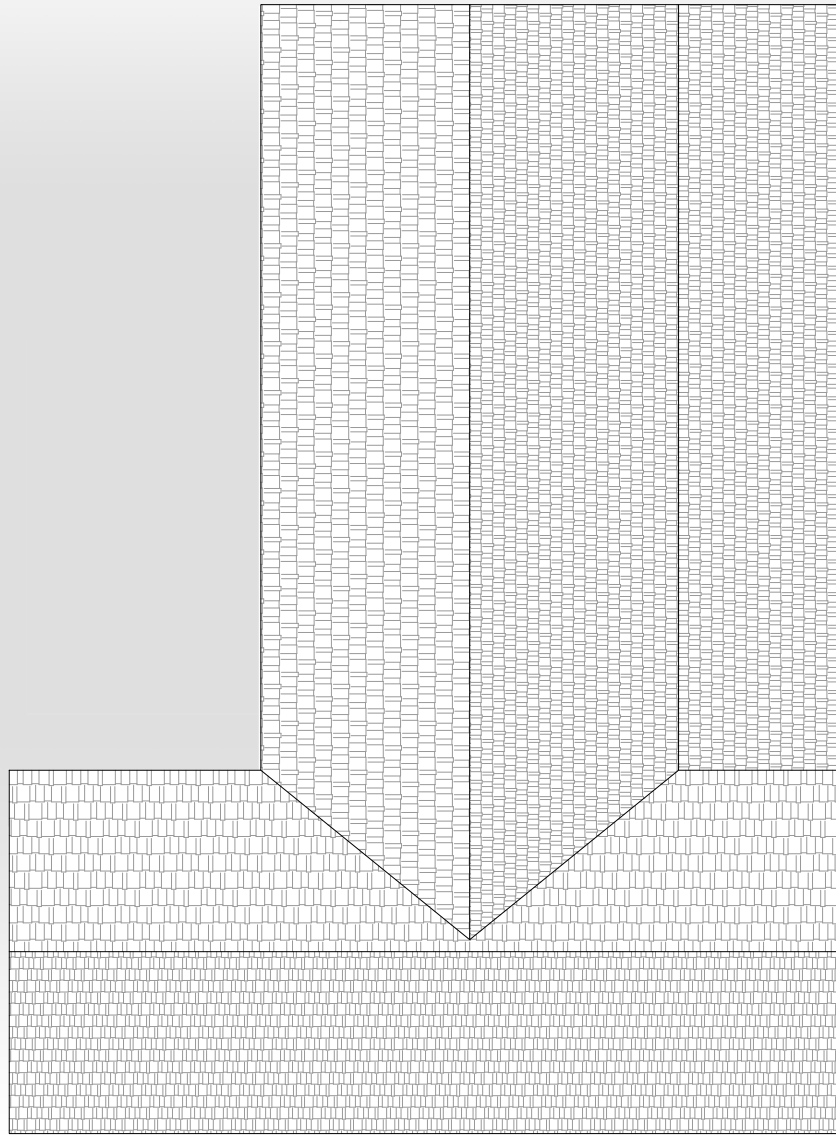


PLANTA CUBIERTA
ESCALA 1/200

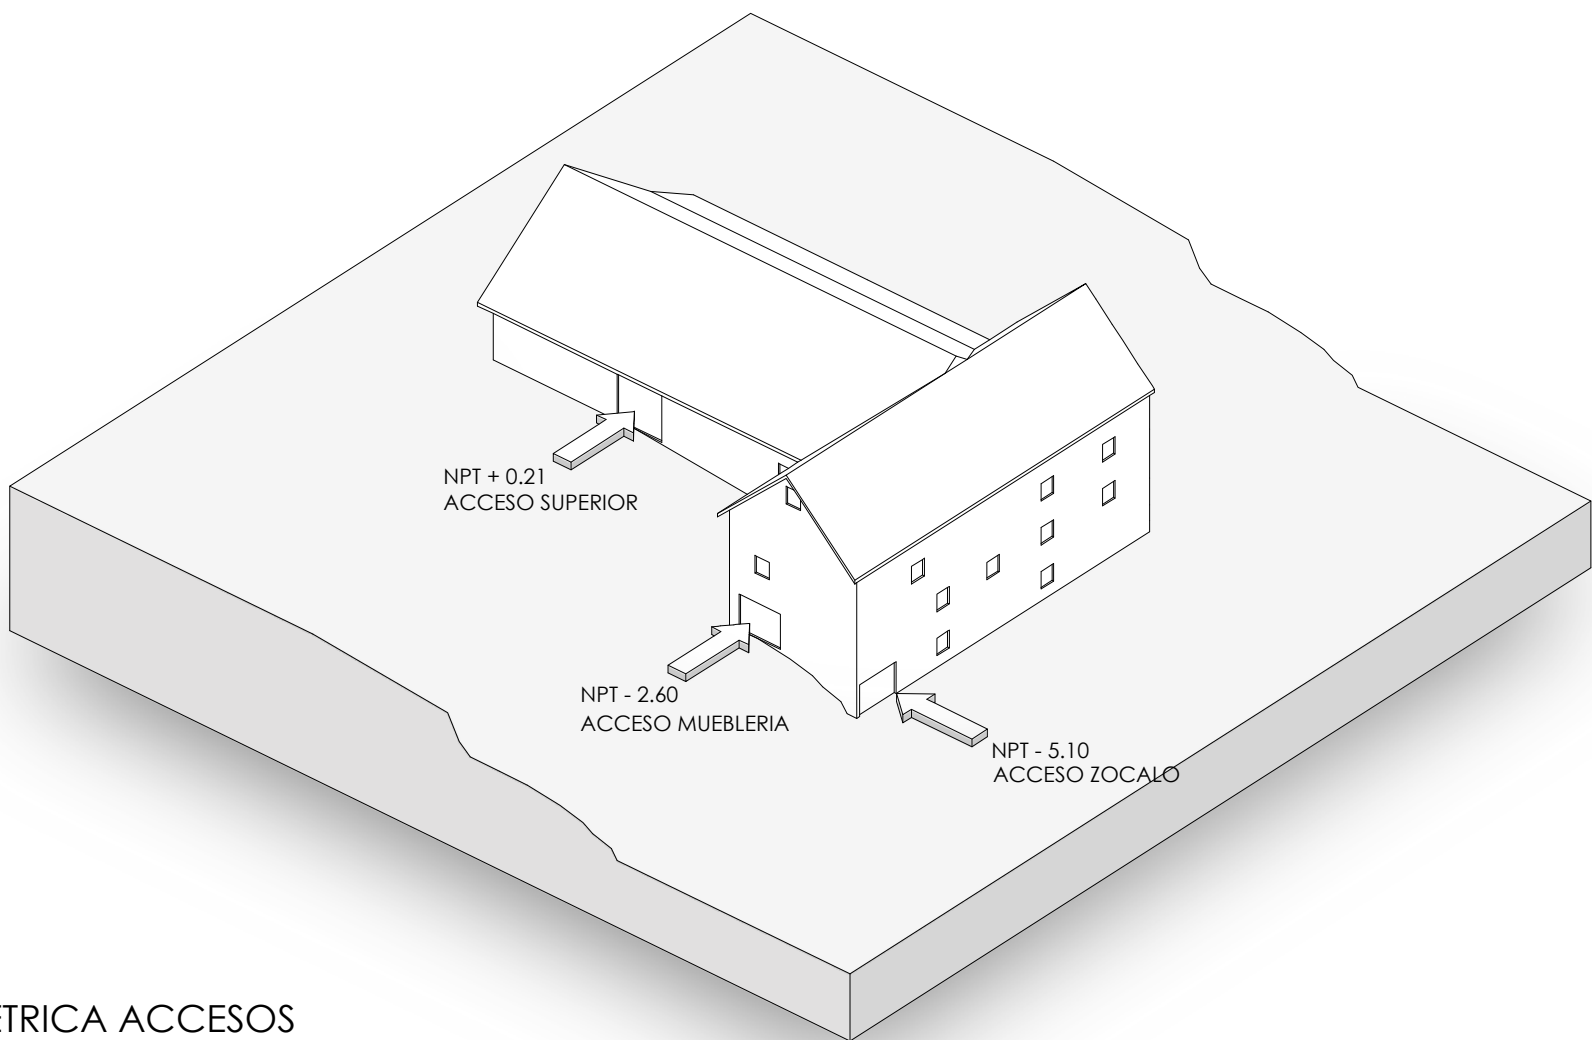

ISOMETRICA ACCESOS
3 NIVELES

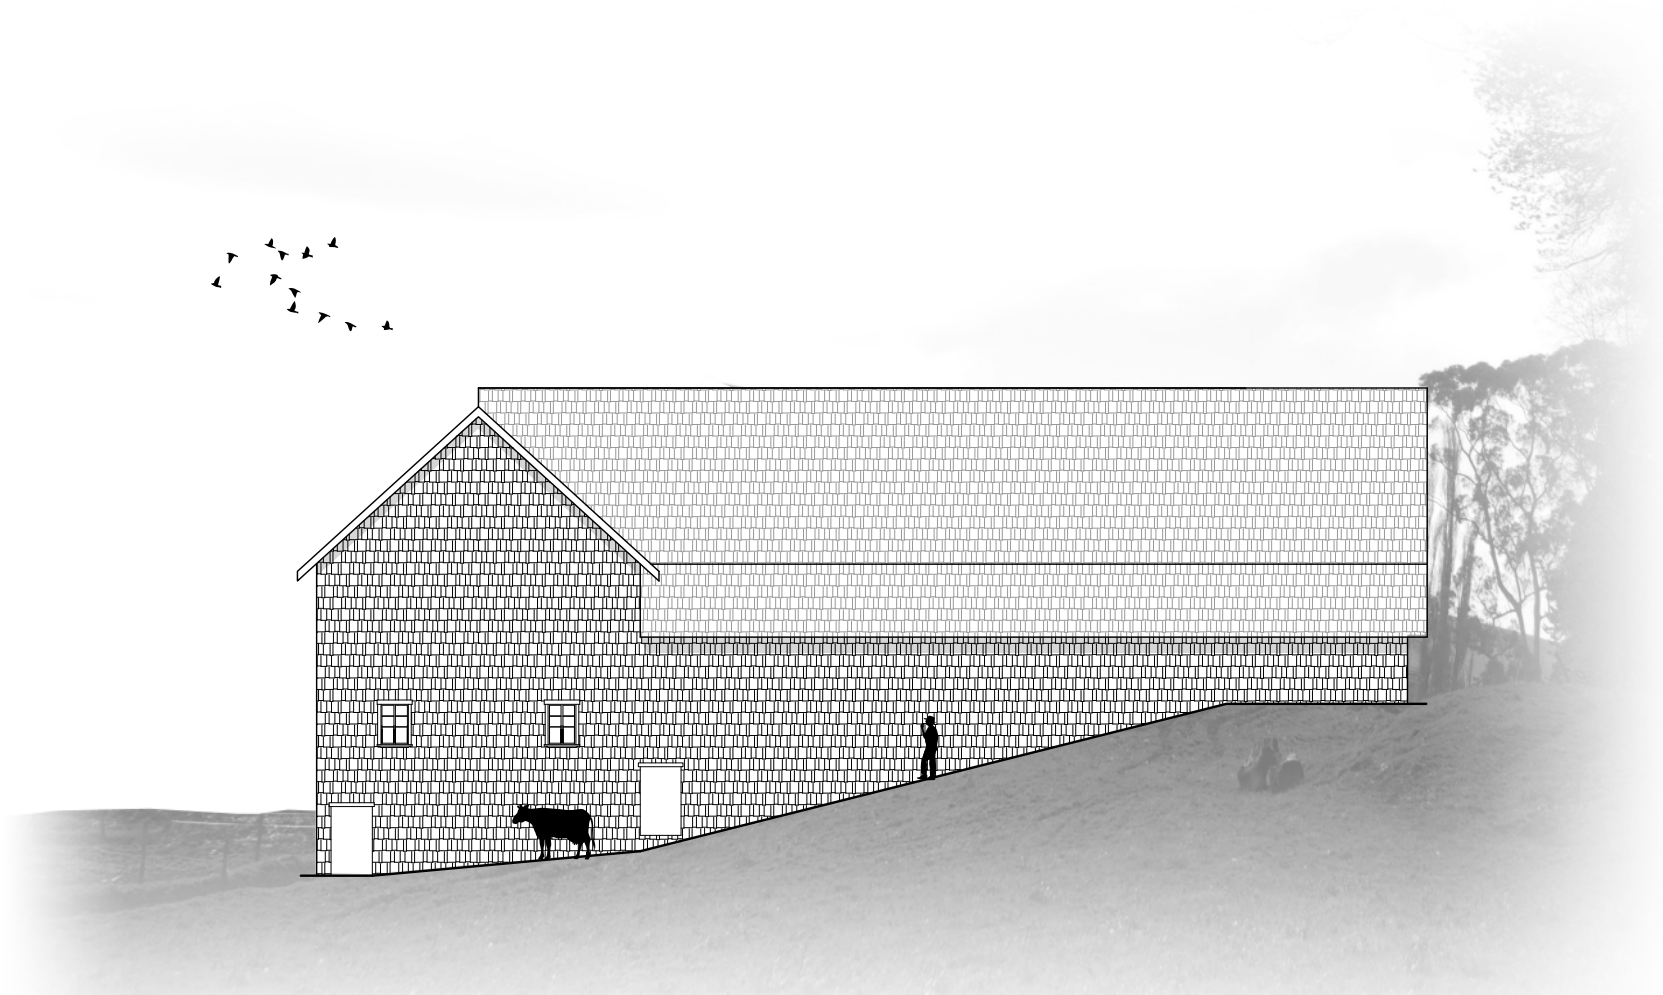


ELEVACION FACHADA ESTE
ESCALA 1/200

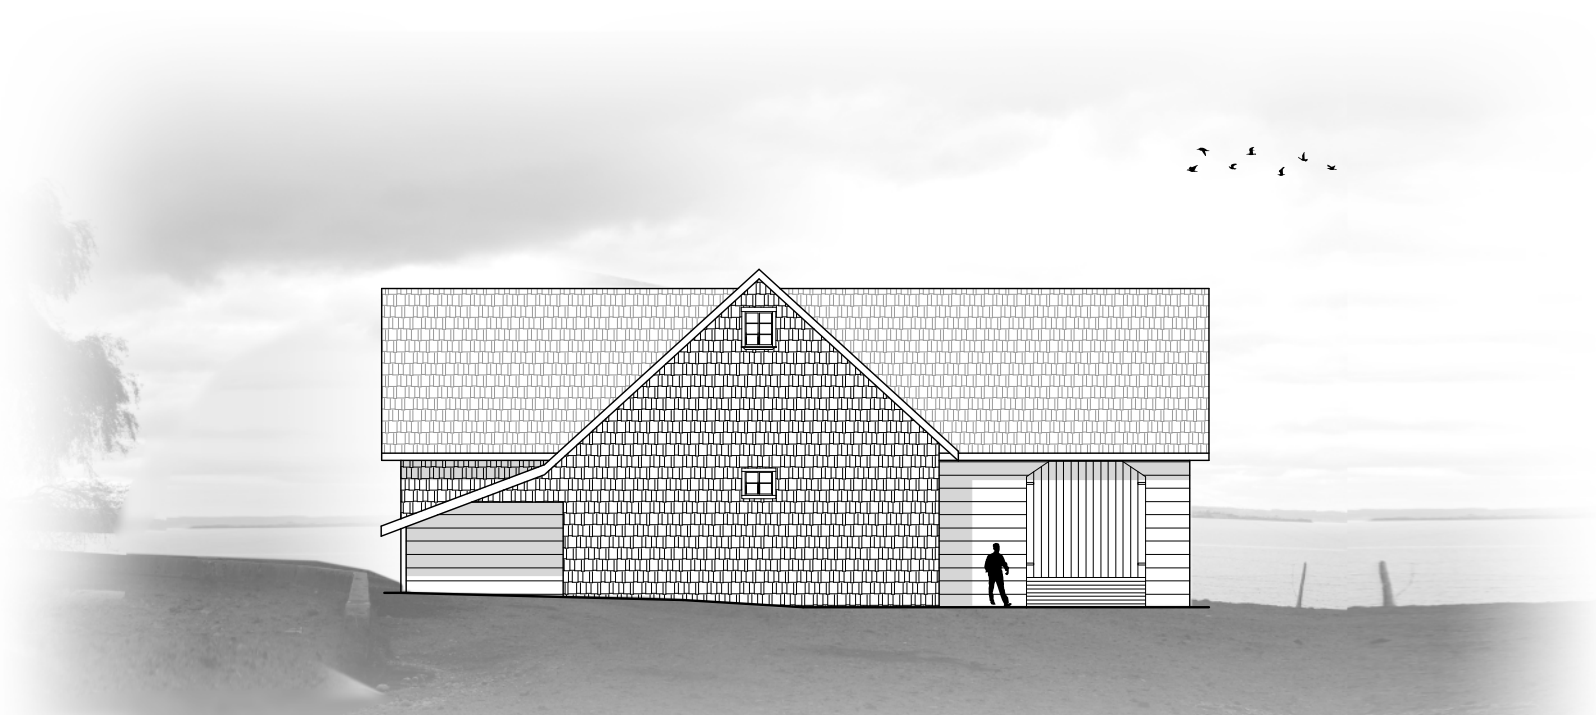


ELEVACION FACHADA SUR
ESCALA 1/200




ELEVACION FACHADA OESTE
 ESCALA 1/200

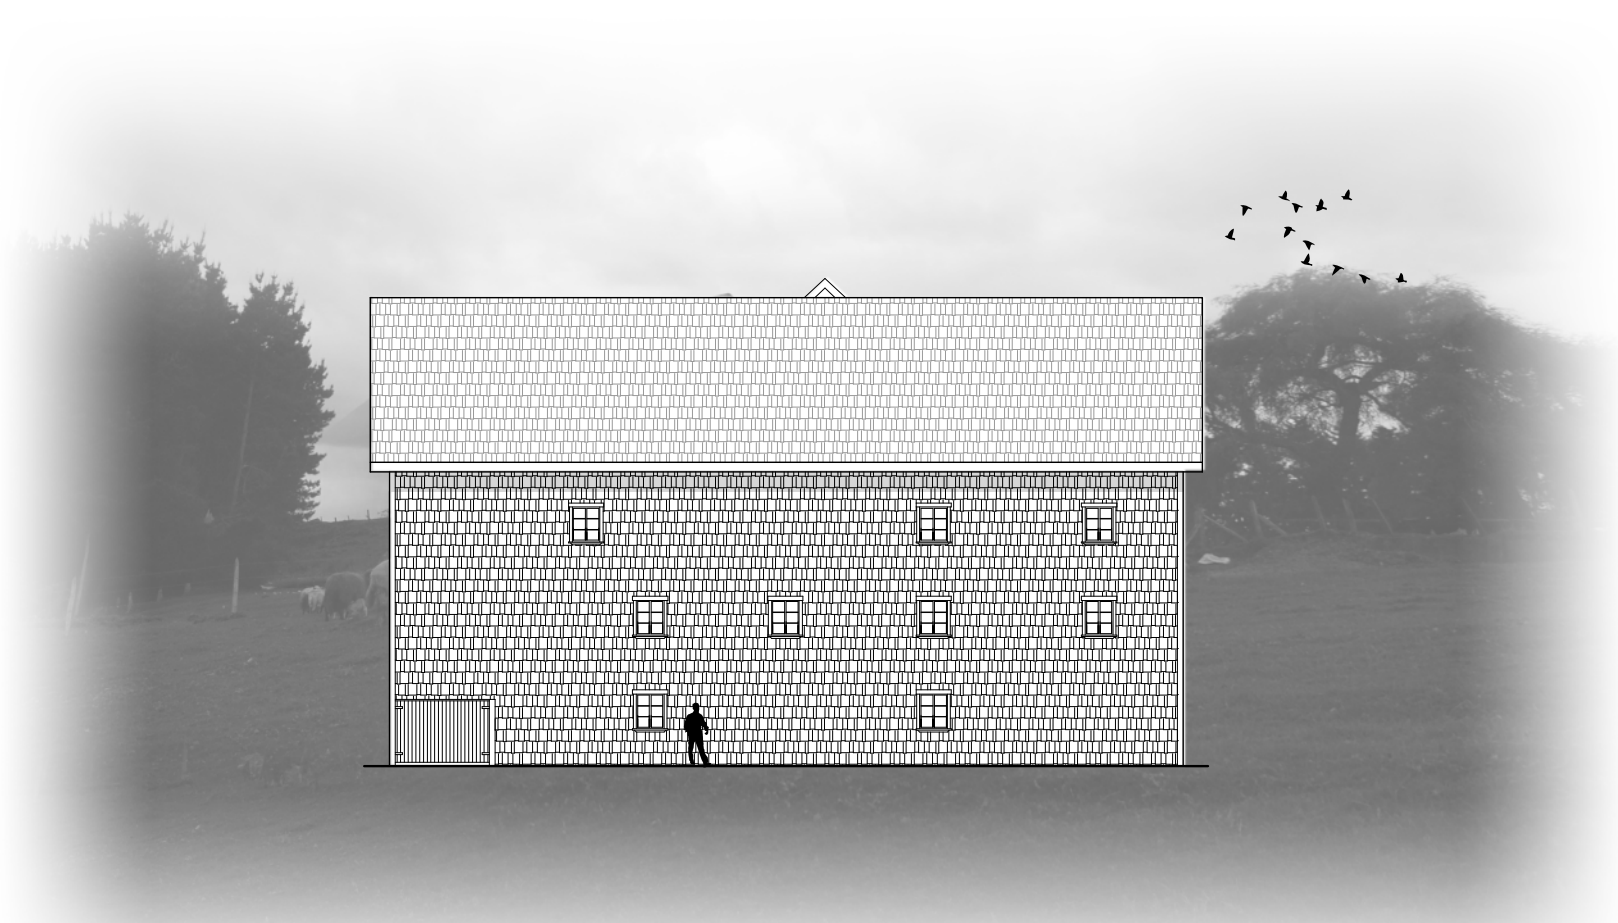

ELEVACION FACHADA NORTE
 ESCALA 1/200

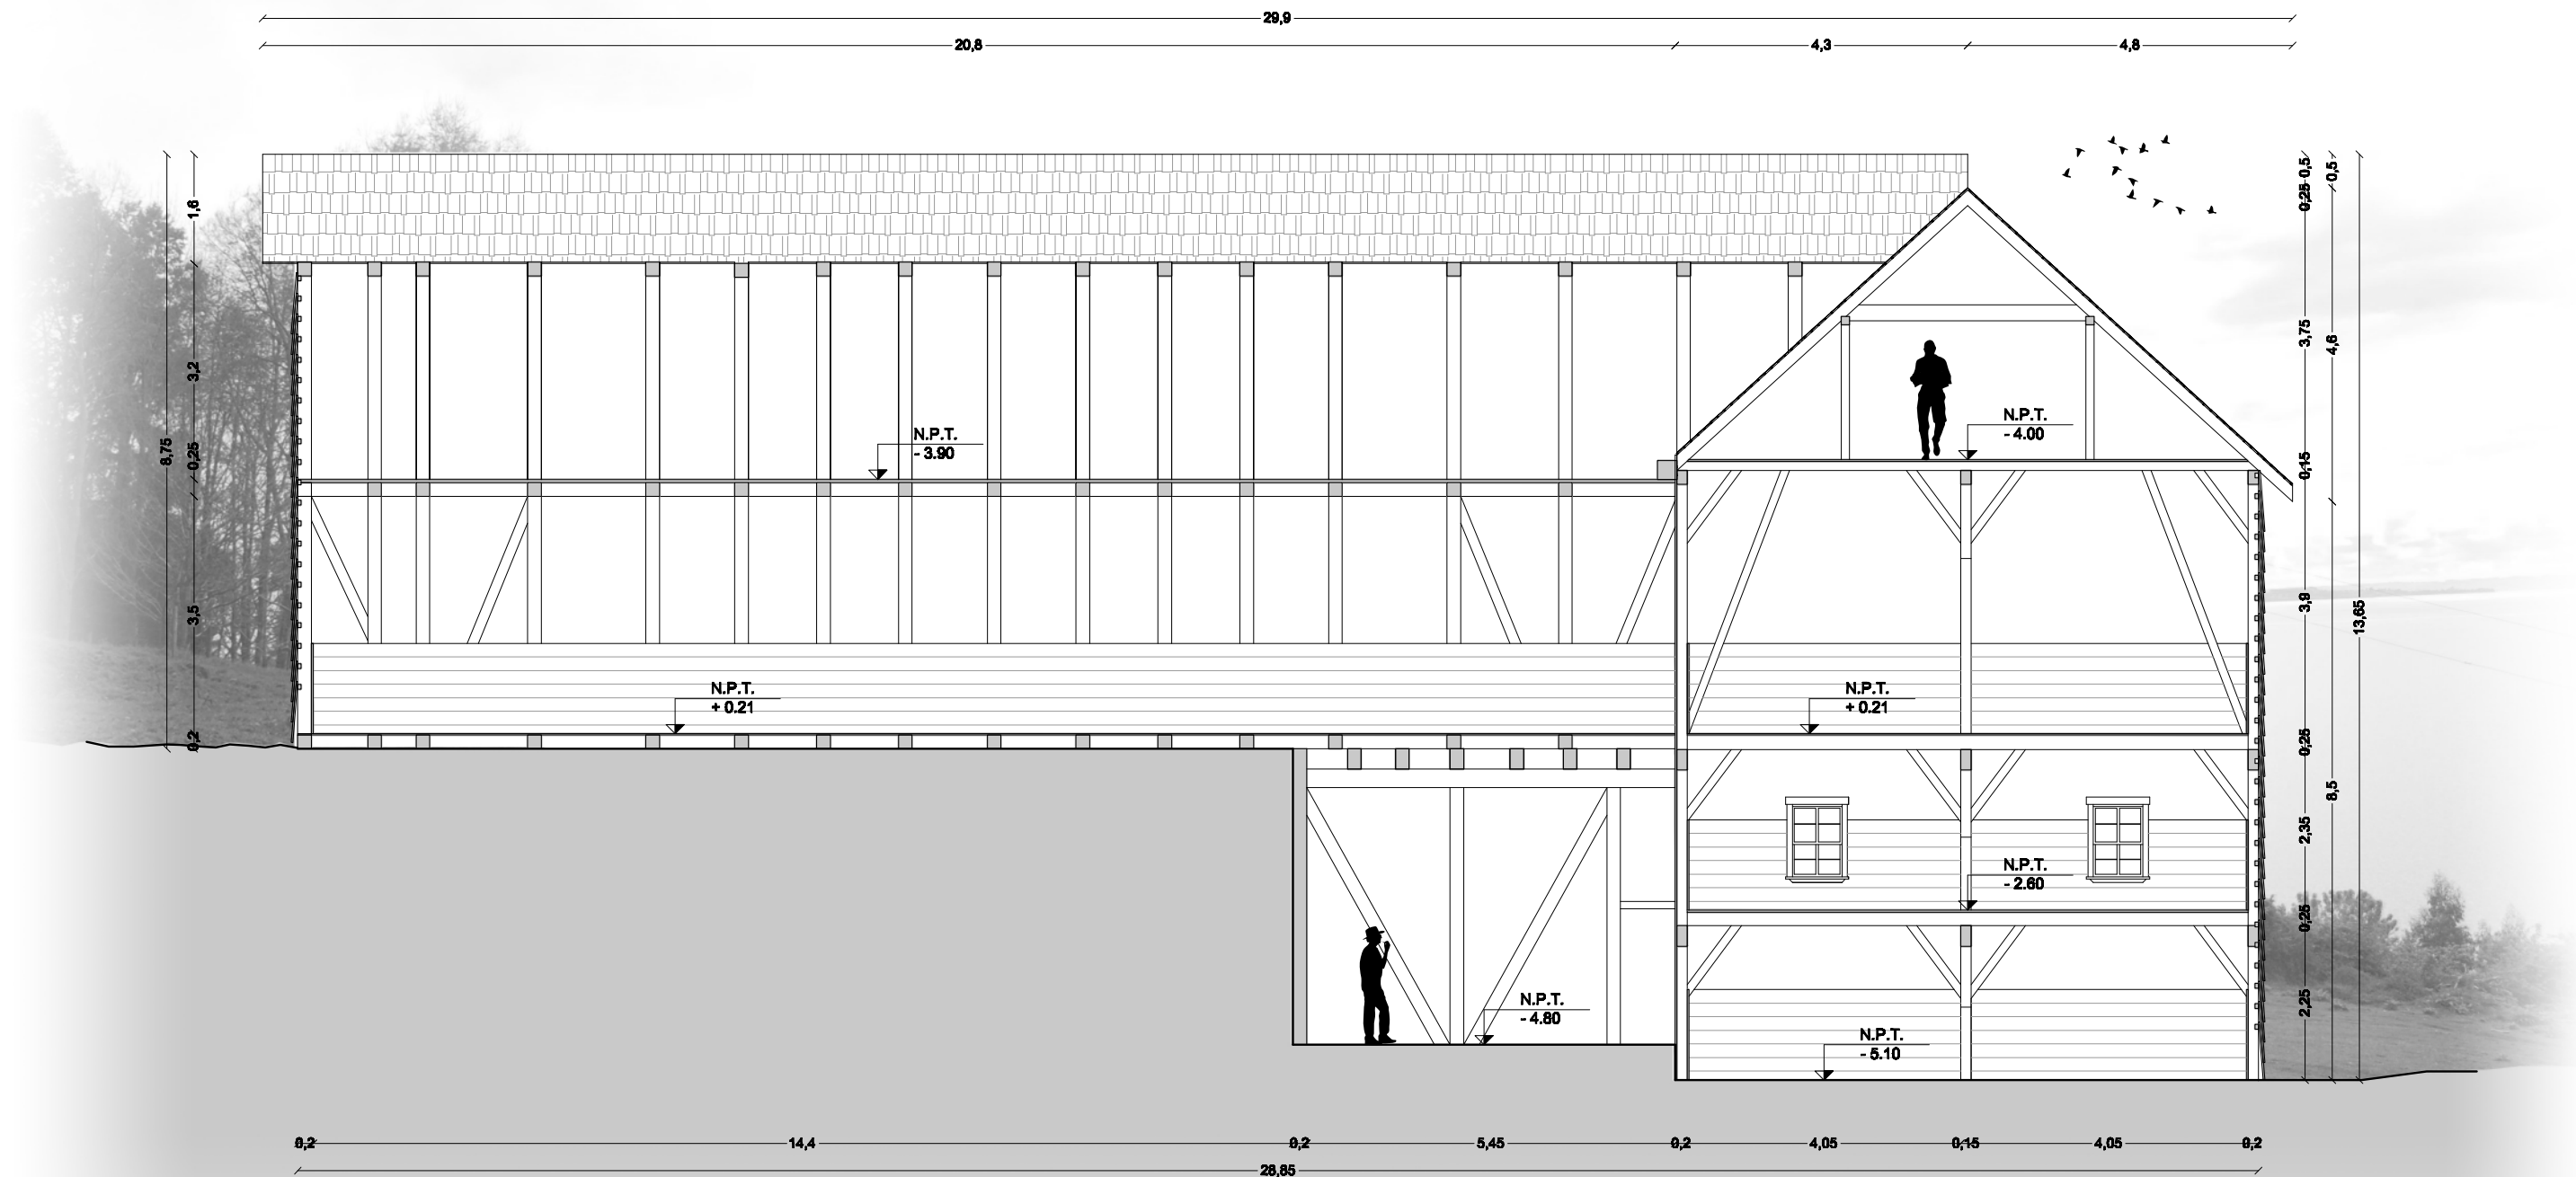


CORTE TRANSVERSAL A - A
ESCALA 1/100

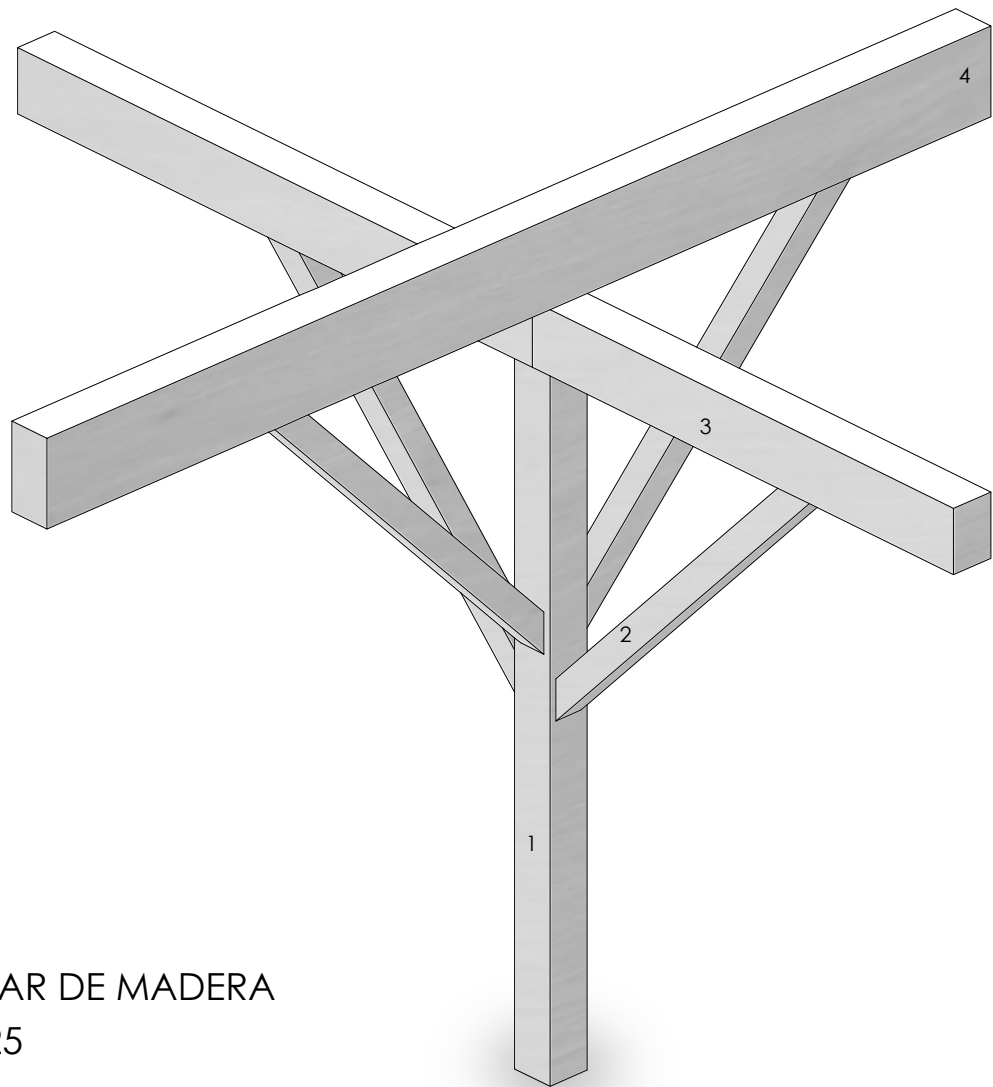

DETALLE PILAR DE MADERA
ESCALA 1/25

- 1 PILAR ROBLE 6" x 6"
- 2 DIAGONALES ROBLE 4" x 4"
- 3 VIGA MAESTRA ROBLE 6" x 8"
- 4 VIGA DE PISO ROBLE 6" x 12"

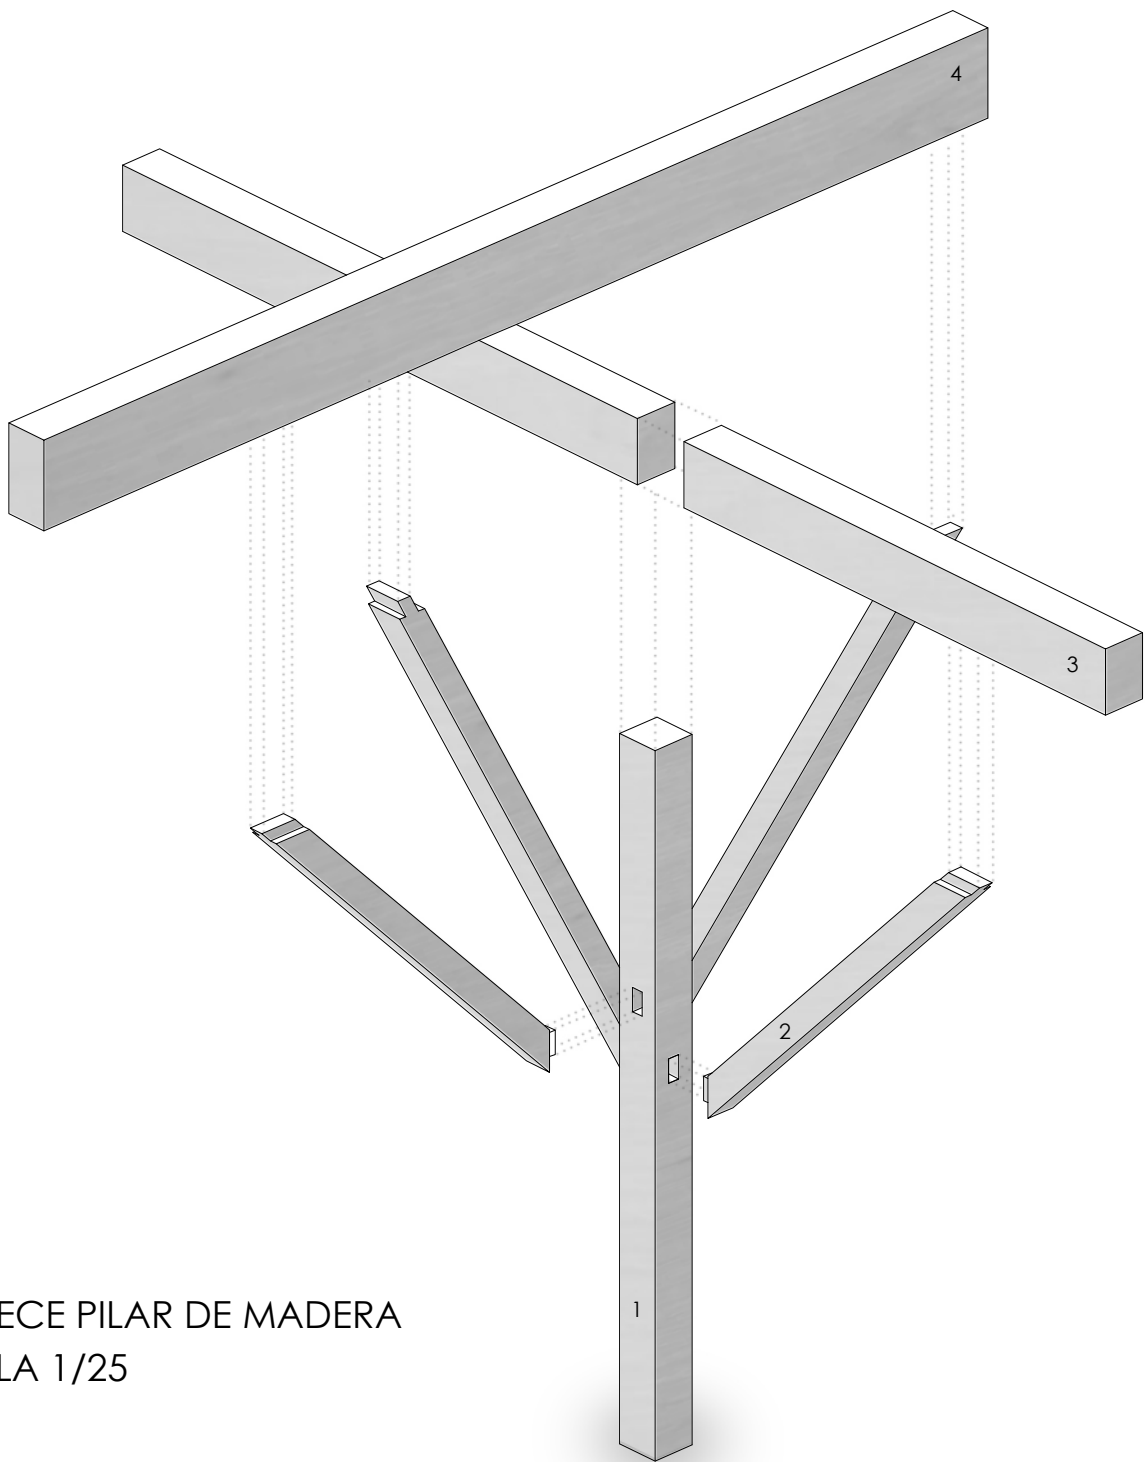

DESPIECE PILAR DE MADERA
ESCALA 1/25

- 1 PILAR ROBLE 6" x 6"
- 2 DIAGONALES ROBLE 4" x 4"
- 3 VIGA MAESTRA ROBLE 6" x 8"
- 4 VIGA DE PISO ROBLE 6" x 12"